

Утверждена

(наименование документа об утверждении, включая наименования

органов государственной власти или органов местного

самоуправления, принявших решение об утверждении схемы

или подписавших соглашение о перераспределении земельных участков)


от _____ № _____

Схема расположения земельного участка или земельных участков на кадастровом плане территории

Условный номер земельного участка	34:15:070303:3V1	
Площадь земельного участка	600м ²	
Обозначение характерных точек границы	Координаты, м	
	X	Y
1	2	3
n1	480358,94	2244143,97
n2	480358,86	2244144,79
n3	480292,75	2244160,40
n4	480294,11	2244145,47
n5	480322,81	2244142,02
n1	480358,94	2244143,97

Адрес: Волгоградская область, Ленинский район, с. Маляевка

Категория земель: земли населенных пунктов.

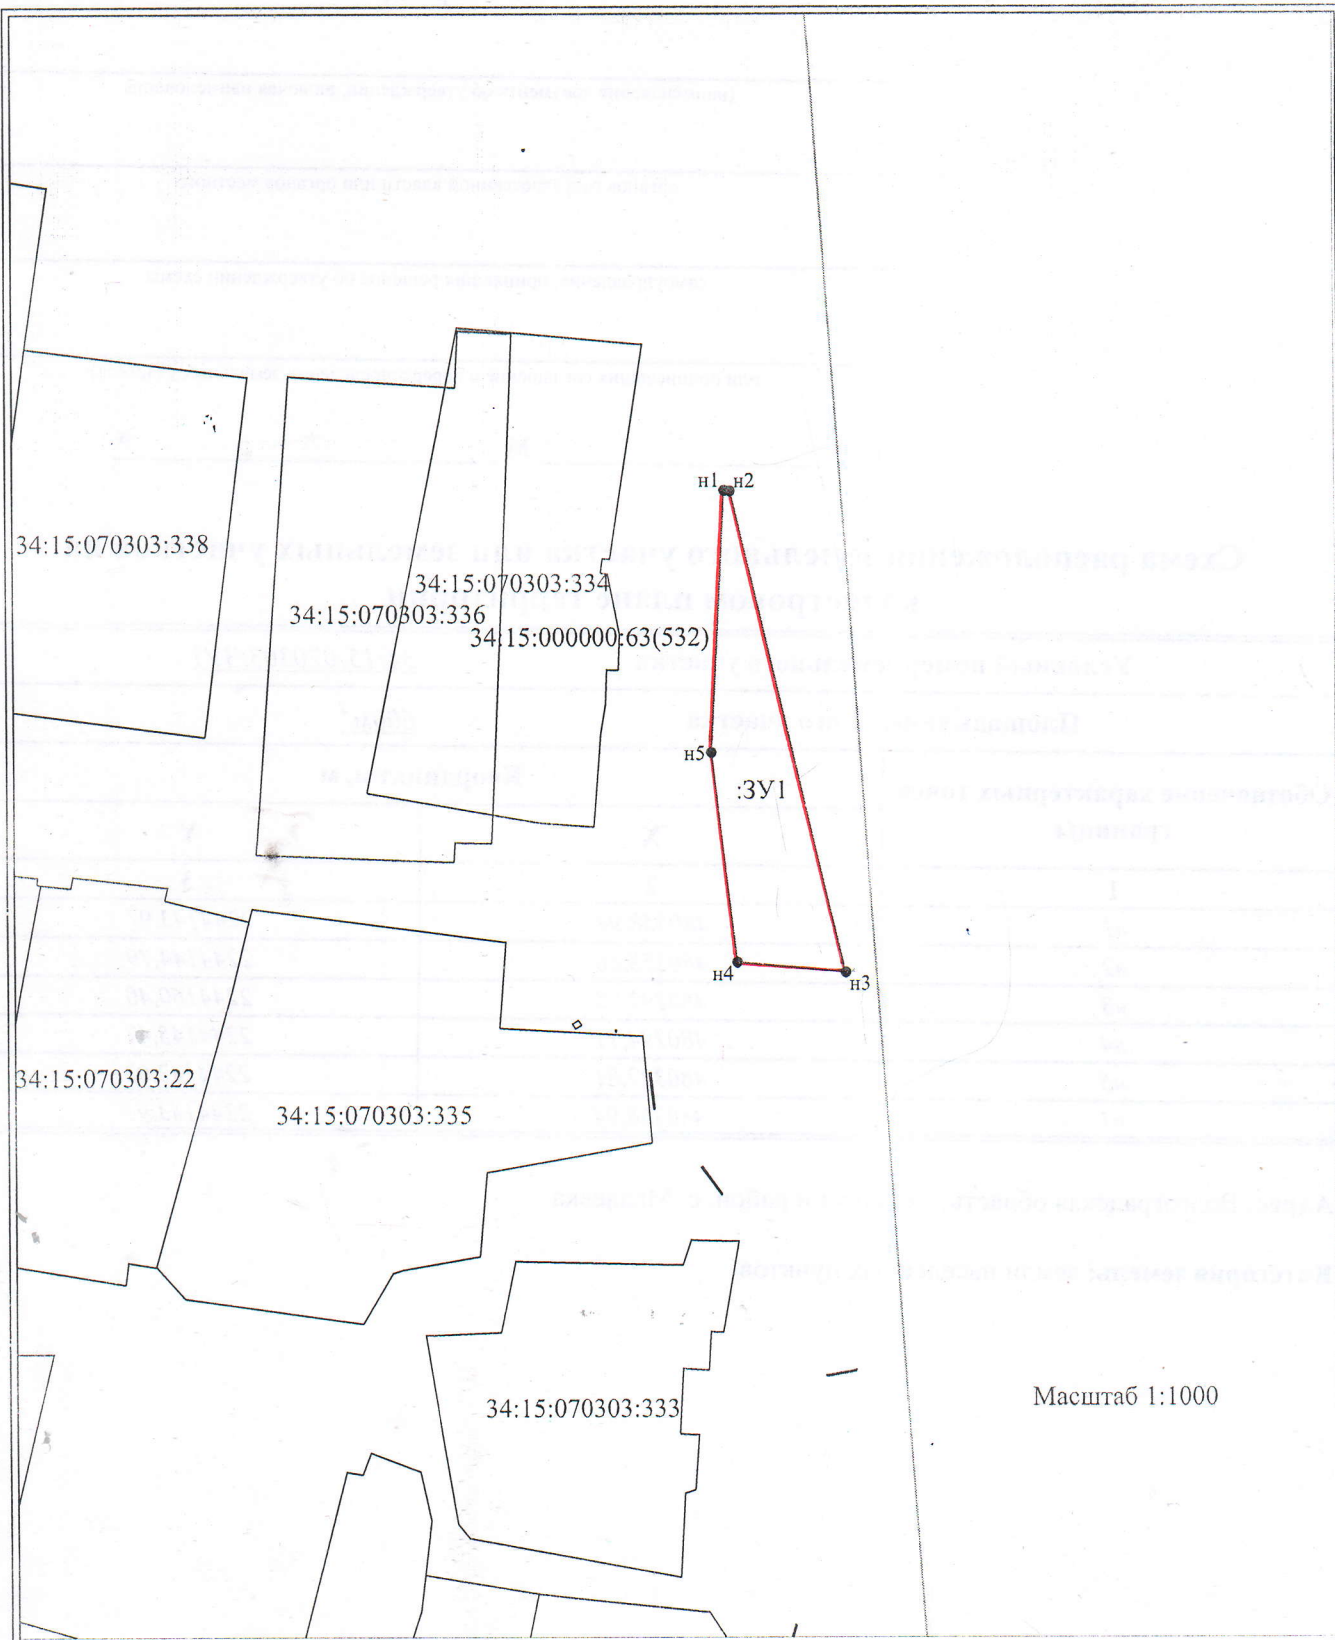

Масштаб 1:1000

Условные обозначения:

- n1 - характерная точка границы, сведения о которой позволяют однозначно определить её на местности
- (red line) - вновь образованная часть границы, сведения о которой достаточны для определения её местоположения
- (dashed line) - граница кадастрового деления
- :ЗУ1 - обозначение земельного участка