


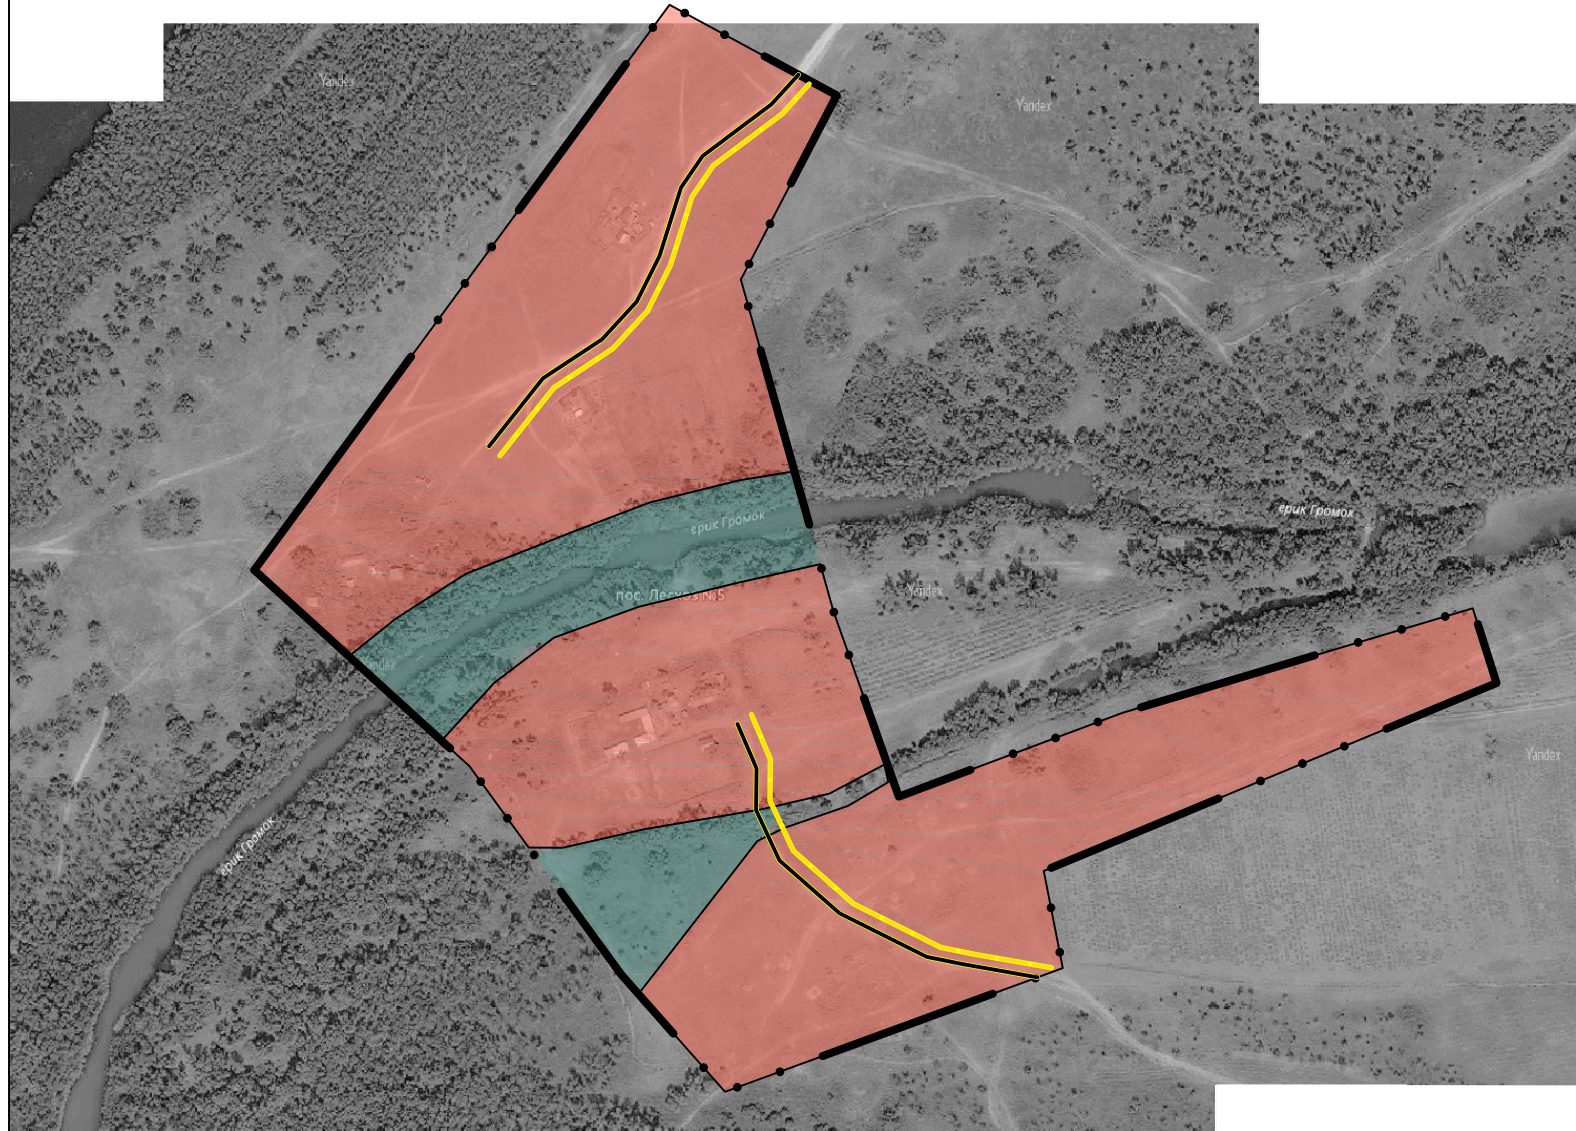

Генеральный план Каршевитского сельского поселения  
Ленинского муниципального района Волгоградской области  
Карта 2. "Карта функциональных зон Каршевитского сельского поселения (п. Лесхоз 5-й)"  
М 1:4000




**УСЛОВНЫЕ ОБОЗНАЧЕНИЯ:**


 Граница населенного пункта


**ФУНКЦИОНАЛЬНЫЕ ЗОНЫ:**

 Жилая зона

 Зона рекреационного назначения

**ПЛАНИРУЕМЫЕ ОБЪЕКТЫ ИНЖЕНЕРНОЙ И  
ТРАНСПОРТНОЙ ИНФРАСТРУКТУРЫ:**

 Улицы и дороги местного значения

 Линии электропередачи 6 кВ

ГП.К.2

Генеральный план  
Каршевитского сельского поселения  
Ленинского муниципального района Волгоградской области

Изм.	Кол.	Лист.	№ док.	Подпись	Дата				
						Карты генерального плана сельского поселения	Стадия	Лист	Листов
Разраб.		Сандакова							
						Карта 2. "Карта функциональных зон Каршевитского сельского поселения (п. Лесхоз 5-й)" М 1:4000	ИП Сандакова Е.В.		