




Генеральный план Каршевитского сельского поселения
 Ленинского муниципального района Волгоградской области
 Карта 2. "Карта функциональных зон Каршевитского сельского поселения (с. Зубаревка)"
 М 1:4000

УСЛОВНЫЕ ОБОЗНАЧЕНИЯ:

 Граница населенного пункта


ФУНКЦИОНАЛЬНЫЕ ЗОНЫ:


 Жилая зона

 Зона рекреационного назначения

ПЛАНИРУЕМЫЕ ОБЪЕКТЫ ИНЖЕНЕРНОЙ И
 ТРАНСПОРТНОЙ ИНФРАСТРУКТУРЫ:

 Улицы и дороги местного значения

 Линии электропередачи 6 кВ

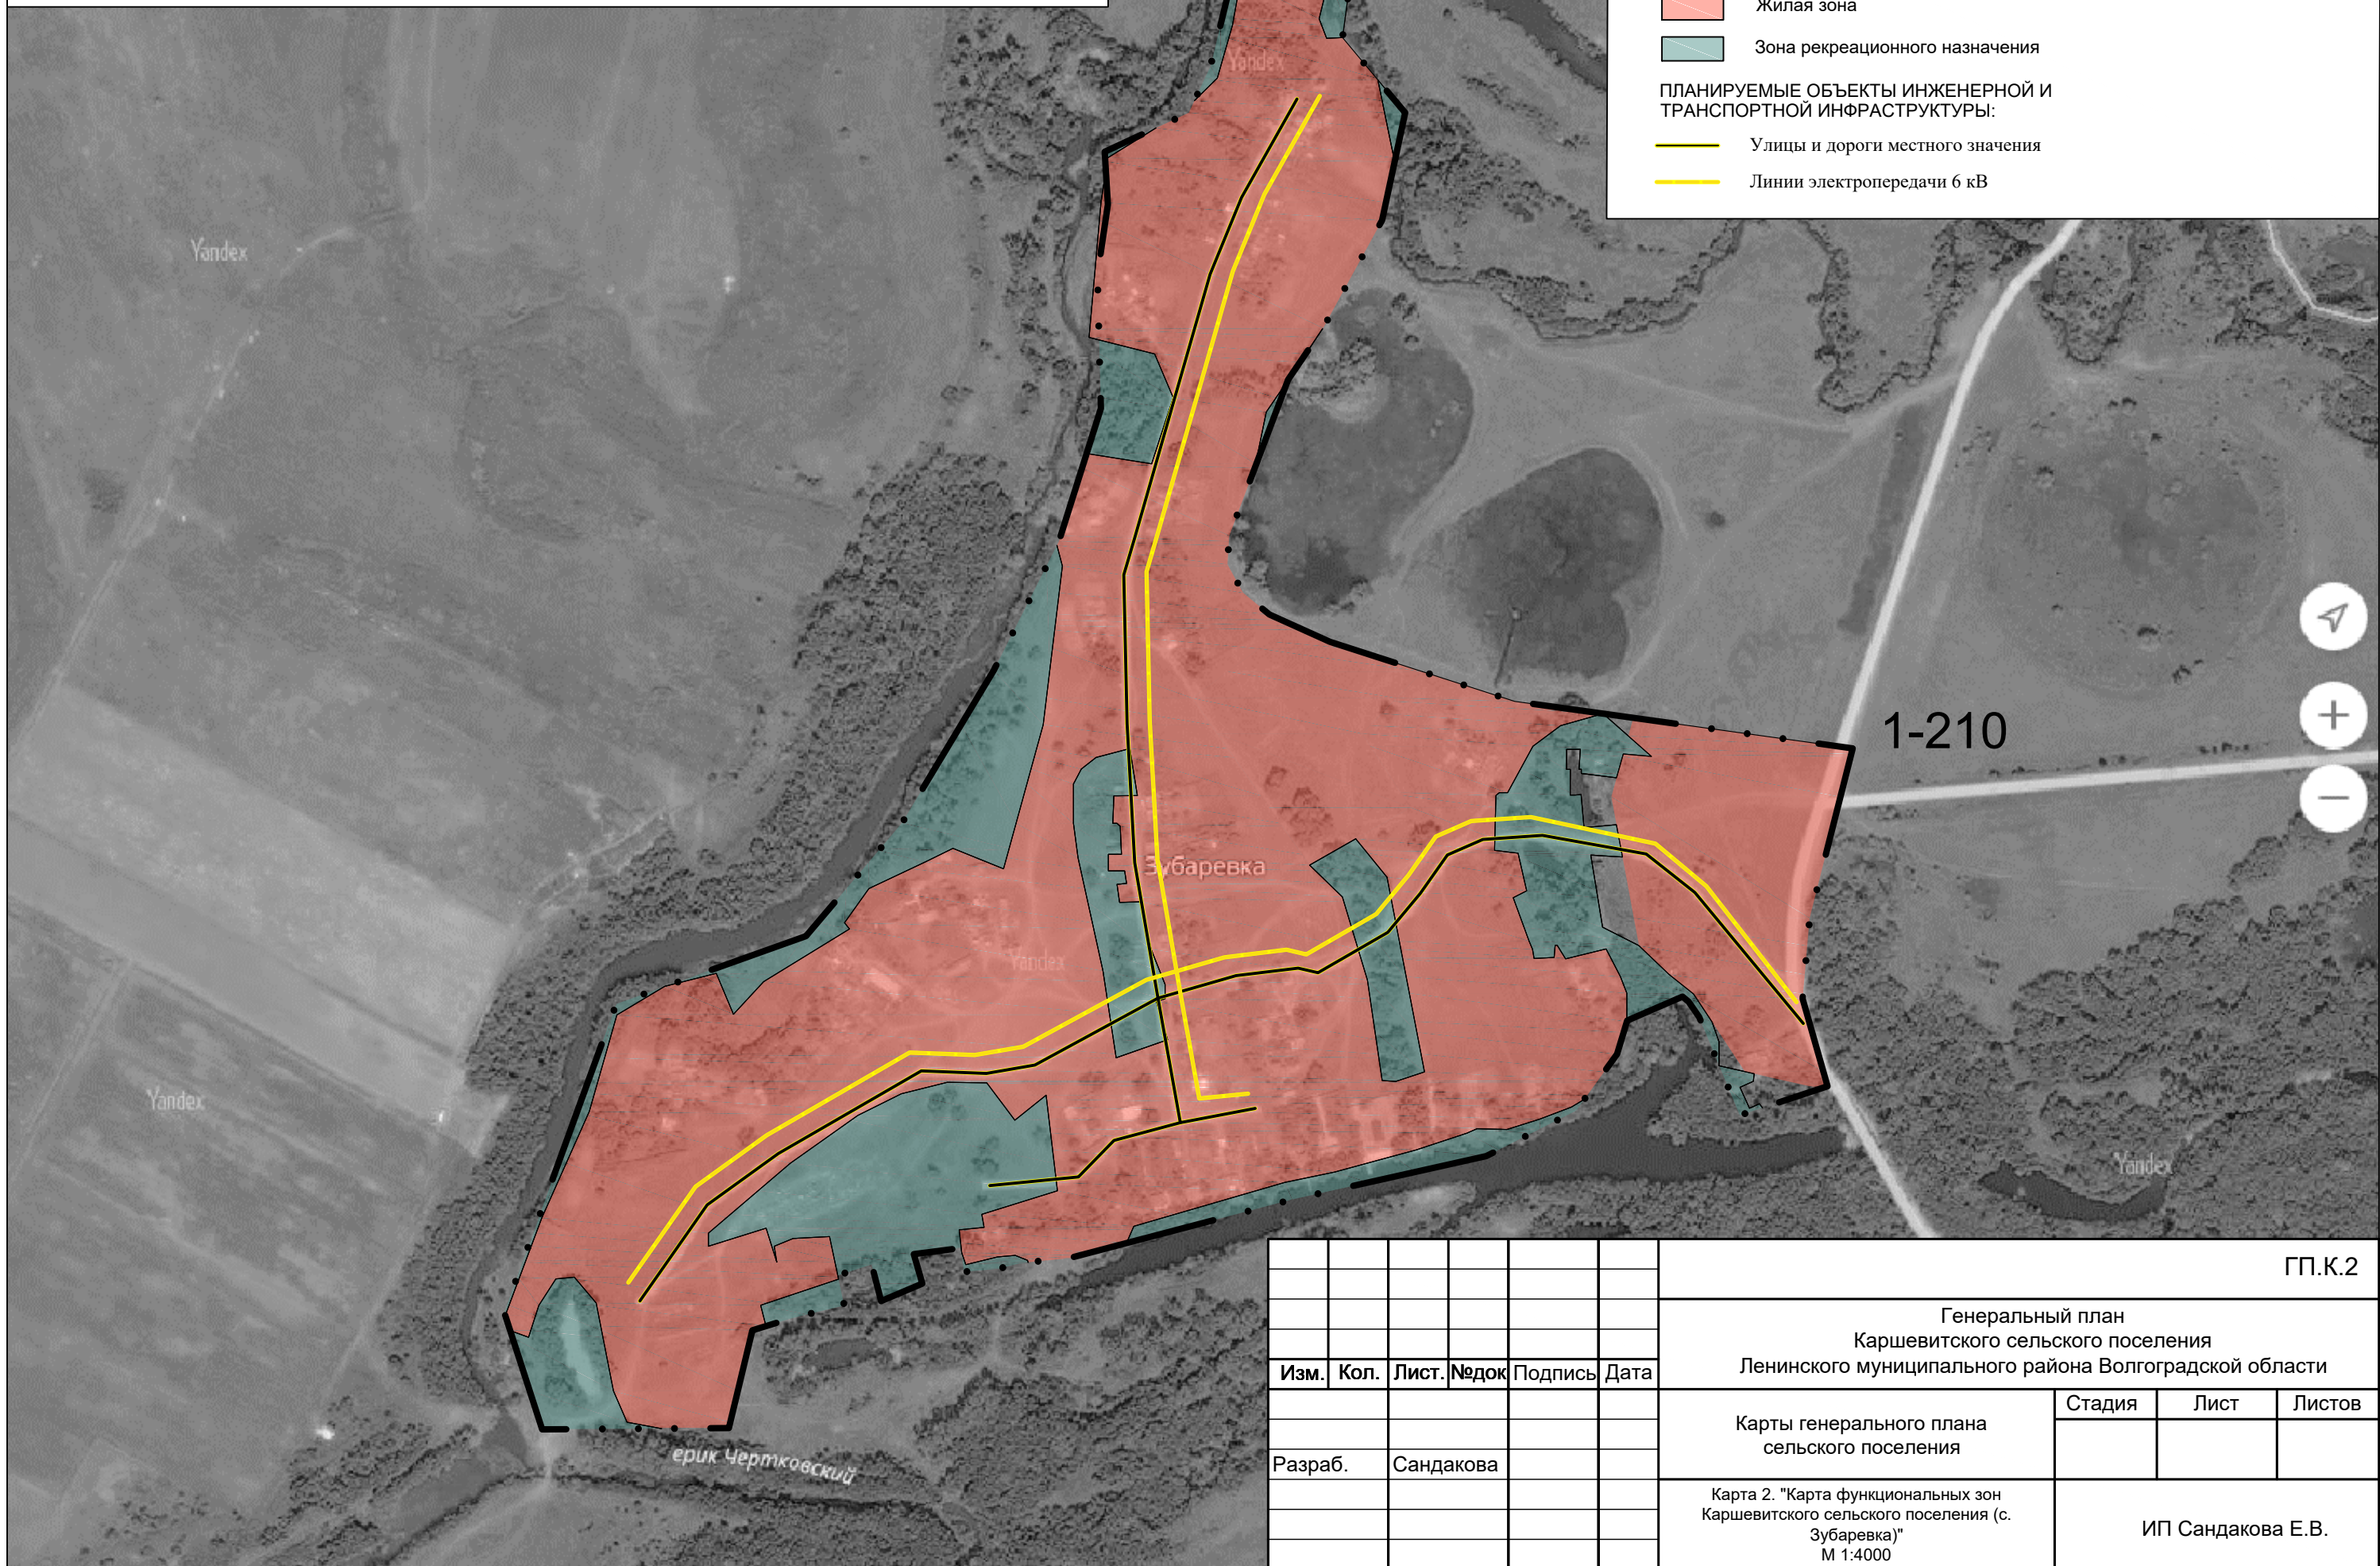

| | | | | | | | | | |
|---------|-----------|-------|-------|---------|------|---|-------------------|------|--------|
| | | | | | | ГП.К.2 | | | |
| | | | | | | Генеральный план Каршевитского сельского поселения Ленинского муниципального района Волгоградской области | | | |
| Изм. | Кол. | Лист. | № док | Подпись | Дата | Карты генерального плана сельского поселения | Стадия | Лист | Листов |
| | | | | | | | | | |
| Разраб. | Сандакова | | | | | Карта 2. "Карта функциональных зон Каршевитского сельского поселения (с. Зубаревка)" М 1:4000 | ИП Сандакова Е.В. | | |
| | | | | | | | | | |