# ОПИСАНИЕ МЕСТОПОЛОЖЕНИЯ ГРАНИЦ

**публичного сервитута 21Л-Западная-10**

(наименование объекта, местоположение границ которого описано)

**Раздел 1**

| **Сведения об объекте** | | |
|---|---|---|
| | | |
| № п/п | Характеристики объекта | Описание характеристик |
| 1 | 2 | 3 |
| 1 | Местоположение объекта | Волгоградская область, Ленинский |
| 2 | Площадь объекта +/- величина погрешности определения площади (Р +/- Дельта Р) | 131063 м2 +/-82 м2 |
| 3 | Иные характеристики объекта | Публичный сервитут для использования земельных участков в целях эксплуатации объекта энергетики местного значения – инженерного сооружения **21Л-Западная-10** сроком действия 49 лет в интересах Публичного акционерного общества ”Россети Юг” |

| Местоположение публичного сервитута: Волгоградская область, Ленинский | | | |
|---|---|---|---|
| Система координат | МСК-34, зона 2 | | |
| Метод определения координат | Аналитический | | |
| Обозначение характерных точек границ публичного сервитута | Координаты, м | | |
| | X | Y | Средняя квадратическая погрешность положения характерных точек (Mt), м |
| 1 | 2 | 3 | 4 |
| 1 | 484682.11 | 2225219.09 | 0.10 |
| 2 | 484682.86 | 2225222.88 | 0.10 |
| 3 | 484682.19 | 2225226.69 | 0.10 |
| 4 | 484680.18 | 2225230.00 | 0.10 |
| 5 | 484677.11 | 2225232.35 | 0.10 |
| 6 | 484673.40 | 2225233.44 | 0.10 |
| 7 | 484669.55 | 2225233.11 | 0.10 |
| 8 | 484666.08 | 2225231.40 | 0.10 |
| 9 | 484663.46 | 2225228.56 | 0.10 |
| 10 | 484639.27 | 2225189.07 | 0.10 |
| 11 | 484638.94 | 2225185.22 | 0.10 |
| 12 | 484640.04 | 2225181.51 | 0.10 |
| 13 | 484642.40 | 2225178.45 | 0.10 |
| 14 | 484667.75 | 2225155.83 | 0.10 |
| 15 | 484638.45 | 2225120.10 | 0.10 |
| 16 | 484597.35 | 2225070.47 | 0.10 |
| 17 | 484558.95 | 2225023.73 | 0.10 |
| 18 | 484523.75 | 2224980.69 | 0.10 |
| 19 | 484498.81 | 2224950.54 | 0.10 |
| 20 | 484458.85 | 2224902.84 | 0.10 |
| 21 | 484419.01 | 2224854.31 | 0.10 |
| 22 | 484375.33 | 2224801.16 | 0.10 |
| 23 | 484335.72 | 2224753.51 | 0.10 |
| 24 | 484296.62 | 2224706.16 | 0.10 |
| 25 | 484264.31 | 2224667.14 | 0.10 |
| 26 | 484225.07 | 2224619.74 | 0.10 |
| 27 | 484185.35 | 2224571.75 | 0.10 |
| 28 | 484146.21 | 2224524.41 | 0.10 |
| 29 | 484106.08 | 2224476.11 | 0.10 |
| 30 | 484069.48 | 2224431.83 | 0.10 |
| 31 | 484031.86 | 2224386.61 | 0.10 |
| 32 | 483992.98 | 2224339.91 | 0.10 |
| 33 | 483952.25 | 2224290.79 | 0.10 |
| 34 | 483922.54 | 2224255.17 | 0.10 |
| 35 | 483894.36 | 2224220.25 | 0.10 |
| 36 | 483865.09 | 2224169.44 | 0.10 |
| 37 | 483833.59 | 2224113.51 | 0.10 |
| 38 | 483833.14 | 2224109.67 | 0.10 |
| 39 | 483834.69 | 2224087.22 | 0.10 |
| 40 | 483836.17 | 2224062.18 | 0.10 |
| 41 | 483838.00 | 2224037.72 | 0.10 |
| 42 | 483820.03 | 2224006.52 | 0.10 |
| 43 | 483794.35 | 2223962.31 | 0.10 |
| 44 | 483772.86 | 2223924.74 | 0.10 |
| 45 | 483746.98 | 2223880.21 | 0.10 |
| 46 | 483718.39 | 2223831.10 | 0.10 |
| 47 | 483701.52 | 2223801.25 | 0.10 |
| 48 | 483650.52 | 2223776.01 | 0.10 |
| 49 | 483647.17 | 2223773.39 | 0.10 |
| 50 | 483608.72 | 2223728.00 | 0.10 |
| 51 | 483567.20 | 2223678.48 | 0.10 |
| 52 | 483524.23 | 2223627.48 | 0.10 |
| 53 | 483481.39 | 2223576.50 | 0.10 |
| 54 | 483439.84 | 2223527.50 | 0.10 |
| 55 | 483399.05 | 2223477.18 | 0.10 |
| 56 | 483358.44 | 2223426.89 | 0.10 |
| 57 | 483318.22 | 2223377.09 | 0.10 |
| 58 | 483277.24 | 2223326.85 | 0.10 |
| 59 | 483236.80 | 2223276.81 | 0.10 |

| 1 | 2 | 3 | 4 |
|---|---|---|---|
| 60 | 483196.19 | 2223226.72 | 0.10 |
| 61 | 483155.78 | 2223176.70 | 0.10 |
| 62 | 483115.46 | 2223126.71 | 0.10 |
| 63 | 483075.67 | 2223077.78 | 0.10 |
| 64 | 483035.10 | 2223027.47 | 0.10 |
| 65 | 482995.41 | 2222978.29 | 0.10 |
| 66 | 482954.20 | 2222927.75 | 0.10 |
| 67 | 482913.50 | 2222877.46 | 0.10 |
| 68 | 482872.94 | 2222827.55 | 0.10 |
| 69 | 482832.96 | 2222778.32 | 0.10 |
| 70 | 482792.20 | 2222727.96 | 0.10 |
| 71 | 482748.96 | 2222675.00 | 0.10 |
| 72 | 482710.93 | 2222627.97 | 0.10 |
| 73 | 482670.00 | 2222577.83 | 0.10 |
| 74 | 482629.24 | 2222527.40 | 0.10 |
| 75 | 482584.45 | 2222472.23 | 0.10 |
| 76 | 482547.26 | 2222427.00 | 0.10 |
| 77 | 482496.44 | 2222364.26 | 0.10 |
| 78 | 482456.00 | 2222314.27 | 0.10 |
| 79 | 482414.61 | 2222263.47 | 0.10 |
| 80 | 482368.22 | 2222216.53 | 0.10 |
| 81 | 482330.01 | 2222177.44 | 0.10 |
| 82 | 482328.68 | 2222173.81 | 0.10 |
| 83 | 482318.94 | 2222115.90 | 0.10 |
| 84 | 482308.31 | 2222055.31 | 0.10 |
| 85 | 482297.98 | 2221994.46 | 0.10 |
| 86 | 482287.16 | 2221932.05 | 0.10 |
| 87 | 482276.95 | 2221871.37 | 0.10 |
| 88 | 482266.13 | 2221809.16 | 0.10 |
| 89 | 482255.92 | 2221748.86 | 0.10 |
| 90 | 482244.50 | 2221686.27 | 0.10 |
| 91 | 482234.06 | 2221624.84 | 0.10 |
| 92 | 482223.39 | 2221562.14 | 0.10 |
| 93 | 482212.75 | 2221500.05 | 0.10 |
| 94 | 482201.77 | 2221438.21 | 0.10 |
| 95 | 482191.35 | 2221376.94 | 0.10 |
| 96 | 482180.72 | 2221315.00 | 0.10 |
| 97 | 482170.36 | 2221253.87 | 0.10 |
| 98 | 482159.41 | 2221188.68 | 0.10 |
| 99 | 482149.24 | 2221130.70 | 0.10 |
| 100 | 482138.50 | 2221069.40 | 0.10 |
| 101 | 482130.28 | 2221023.86 | 0.10 |
| 102 | 482126.45 | 2221000.44 | 0.10 |
| 103 | 482116.64 | 2220941.03 | 0.10 |
| 104 | 482106.30 | 2220880.80 | 0.10 |
| 105 | 482096.06 | 2220819.47 | 0.10 |
| 106 | 482085.69 | 2220759.95 | 0.10 |
| 107 | 482075.34 | 2220699.09 | 0.10 |
| 108 | 482064.91 | 2220637.43 | 0.10 |
| 109 | 482054.67 | 2220577.69 | 0.10 |
| 110 | 482042.88 | 2220506.28 | 0.10 |
| 111 | 482046.83 | 2220457.15 | 0.10 |
| 112 | 482051.59 | 2220396.45 | 0.10 |
| 113 | 482056.49 | 2220332.65 | 0.10 |
| 114 | 482061.47 | 2220271.40 | 0.10 |
| 115 | 482066.73 | 2220206.52 | 0.10 |
| 116 | 482071.64 | 2220143.60 | 0.10 |
| 117 | 482076.65 | 2220079.67 | 0.10 |
| 118 | 482081.98 | 2220016.91 | 0.10 |
| 119 | 482086.77 | 2219954.78 | 0.10 |
| 120 | 482091.83 | 2219892.72 | 0.10 |
| 121 | 482096.83 | 2219832.72 | 0.10 |
| 122 | 482081.68 | 2219828.54 | 0.10 |
| 123 | 482063.37 | 2219823.27 | 0.10 |
| 124 | 482060.36 | 2219820.84 | 0.10 |
| 125 | 482058.43 | 2219817.49 | 0.10 |
| 126 | 482057.85 | 2219813.67 | 0.10 |
| 127 | 482059.52 | 2219763.57 | 0.10 |

| 1 | 2 | 3 | 4 |
|---|---|---|---|
| 128 | 482061.86 | 2219699.95 | 0.10 |
| 129 | 482062.80 | 2219669.91 | 0.10 |
| 130 | 482064.56 | 2219625.82 | 0.10 |
| 131 | 482085.57 | 2219625.84 | 0.10 |
| 132 | 482083.78 | 2219670.75 | 0.10 |
| 133 | 482082.84 | 2219700.73 | 0.10 |
| 134 | 482080.50 | 2219764.35 | 0.10 |
| 135 | 482079.11 | 2219806.07 | 0.10 |
| 136 | 482087.26 | 2219808.30 | 0.10 |
| 137 | 482113.43 | 2219815.93 | 0.10 |
| 138 | 482116.32 | 2219818.50 | 0.10 |
| 139 | 482118.08 | 2219821.94 | 0.10 |
| 140 | 482118.47 | 2219825.79 | 0.10 |
| 141 | 482112.76 | 2219894.44 | 0.10 |
| 142 | 482107.71 | 2219956.48 | 0.10 |
| 143 | 482102.91 | 2220018.61 | 0.10 |
| 144 | 482097.58 | 2220081.38 | 0.10 |
| 145 | 482092.58 | 2220145.24 | 0.10 |
| 146 | 482087.67 | 2220208.22 | 0.10 |
| 147 | 482082.41 | 2220273.10 | 0.10 |
| 148 | 482077.43 | 2220334.35 | 0.10 |
| 149 | 482072.53 | 2220398.09 | 0.10 |
| 150 | 482067.77 | 2220458.83 | 0.10 |
| 151 | 482063.92 | 2220506.68 | 0.10 |
| 152 | 482075.37 | 2220574.16 | 0.10 |
| 153 | 482085.61 | 2220633.91 | 0.10 |
| 154 | 482096.04 | 2220695.58 | 0.10 |
| 155 | 482106.39 | 2220756.43 | 0.10 |
| 156 | 482116.77 | 2220816.01 | 0.10 |
| 157 | 482127.02 | 2220877.34 | 0.10 |
| 158 | 482137.35 | 2220937.54 | 0.10 |
| 159 | 482147.17 | 2220997.04 | 0.10 |
| 160 | 482150.97 | 2221020.30 | 0.10 |
| 161 | 482159.18 | 2221065.78 | 0.10 |
| 162 | 482167.49 | 2221113.24 | 0.10 |
| 163 | 482215.41 | 2221427.09 | 0.10 |
| 164 | 482281.18 | 2221848.85 | 0.10 |
| 165 | 482296.72 | 2221915.38 | 0.10 |
| 166 | 482310.69 | 2221944.84 | 0.10 |
| 167 | 482318.68 | 2221990.90 | 0.10 |
| 168 | 482329.01 | 2222051.79 | 0.10 |
| 169 | 482339.63 | 2222112.35 | 0.10 |
| 170 | 482348.83 | 2222167.04 | 0.10 |
| 171 | 482383.16 | 2222201.77 | 0.10 |
| 172 | 482430.56 | 2222249.80 | 0.10 |
| 173 | 482472.30 | 2222301.03 | 0.10 |
| 174 | 482512.76 | 2222351.05 | 0.10 |
| 175 | 482563.53 | 2222413.73 | 0.10 |
| 176 | 482600.75 | 2222458.99 | 0.10 |
| 177 | 482645.58 | 2222514.20 | 0.10 |
| 178 | 482686.34 | 2222564.63 | 0.10 |
| 179 | 482727.25 | 2222614.77 | 0.10 |
| 180 | 482765.25 | 2222661.76 | 0.10 |
| 181 | 482808.52 | 2222714.74 | 0.10 |
| 182 | 482849.27 | 2222765.09 | 0.10 |
| 183 | 482889.24 | 2222814.31 | 0.10 |
| 184 | 482929.82 | 2222864.24 | 0.10 |
| 185 | 482970.50 | 2222914.51 | 0.10 |
| 186 | 483011.75 | 2222965.11 | 0.10 |
| 187 | 483051.44 | 2223014.29 | 0.10 |
| 188 | 483091.99 | 2223064.56 | 0.10 |
| 189 | 483131.78 | 2223113.48 | 0.10 |
| 190 | 483172.12 | 2223163.51 | 0.10 |
| 191 | 483212.52 | 2223213.52 | 0.10 |
| 192 | 483253.14 | 2223263.61 | 0.10 |
| 193 | 483293.55 | 2223313.61 | 0.10 |
| 194 | 483334.56 | 2223363.89 | 0.10 |
| 195 | 483374.78 | 2223413.69 | 0.10 |

| 1 | 2 | 3 | 4 |
|---|---|---|---|
| 196 | 483415.38 | 2223463.97 | 0.10 |
| 197 | 483456.16 | 2223514.28 | 0.10 |
| 198 | 483497.47 | 2223562.98 | 0.10 |
| 199 | 483540.30 | 2223613.95 | 0.10 |
| 200 | 483583.30 | 2223664.98 | 0.10 |
| 201 | 483624.82 | 2223714.50 | 0.10 |
| 202 | 483661.79 | 2223758.15 | 0.10 |
| 203 | 483715.72 | 2223785.14 | 0.10 |
| 204 | 483718.21 | 2223788.10 | 0.10 |
| 205 | 483736.61 | 2223820.65 | 0.10 |
| 206 | 483765.13 | 2223869.65 | 0.10 |
| 207 | 483791.08 | 2223914.32 | 0.10 |
| 208 | 483812.54 | 2223951.82 | 0.10 |
| 209 | 483838.21 | 2223996.00 | 0.10 |
| 210 | 483858.75 | 2224032.22 | 0.10 |
| 211 | 483859.18 | 2224036.06 | 0.10 |
| 212 | 483857.11 | 2224063.71 | 0.10 |
| 213 | 483855.64 | 2224088.66 | 0.10 |
| 214 | 483854.32 | 2224107.96 | 0.10 |
| 215 | 483883.35 | 2224159.06 | 0.10 |
| 216 | 483912.14 | 2224209.05 | 0.10 |
| 217 | 483938.75 | 2224241.82 | 0.10 |
| 218 | 483968.39 | 2224277.36 | 0.10 |
| 219 | 484009.13 | 2224326.49 | 0.10 |
| 220 | 484048.00 | 2224373.17 | 0.10 |
| 221 | 484085.64 | 2224418.42 | 0.10 |
| 222 | 484122.25 | 2224462.71 | 0.10 |
| 223 | 484162.38 | 2224511.01 | 0.10 |
| 224 | 484201.53 | 2224558.36 | 0.10 |
| 225 | 484241.25 | 2224606.35 | 0.10 |
| 226 | 484280.49 | 2224653.75 | 0.10 |
| 227 | 484312.82 | 2224692.78 | 0.10 |
| 228 | 484351.90 | 2224740.11 | 0.10 |
| 229 | 484391.56 | 2224787.83 | 0.10 |
| 230 | 484435.24 | 2224840.98 | 0.10 |
| 231 | 484475.08 | 2224889.51 | 0.10 |
| 232 | 484514.99 | 2224937.16 | 0.10 |
| 233 | 484540.01 | 2224967.39 | 0.10 |
| 234 | 484575.20 | 2225010.44 | 0.10 |
| 235 | 484613.55 | 2225057.11 | 0.10 |
| 236 | 484654.69 | 2225106.78 | 0.10 |
| 237 | 484690.37 | 2225150.29 | 0.10 |
| 238 | 484692.37 | 2225154.16 | 0.10 |
| 239 | 484692.70 | 2225158.01 | 0.10 |
| 240 | 484691.60 | 2225161.72 | 0.10 |
| 241 | 484689.24 | 2225164.78 | 0.10 |
| 242 | 484662.99 | 2225188.21 | 0.10 |
| 1 | 484682.11 | 2225219.09 | 0.10 |

# Схема расположения границ публичного сервитута

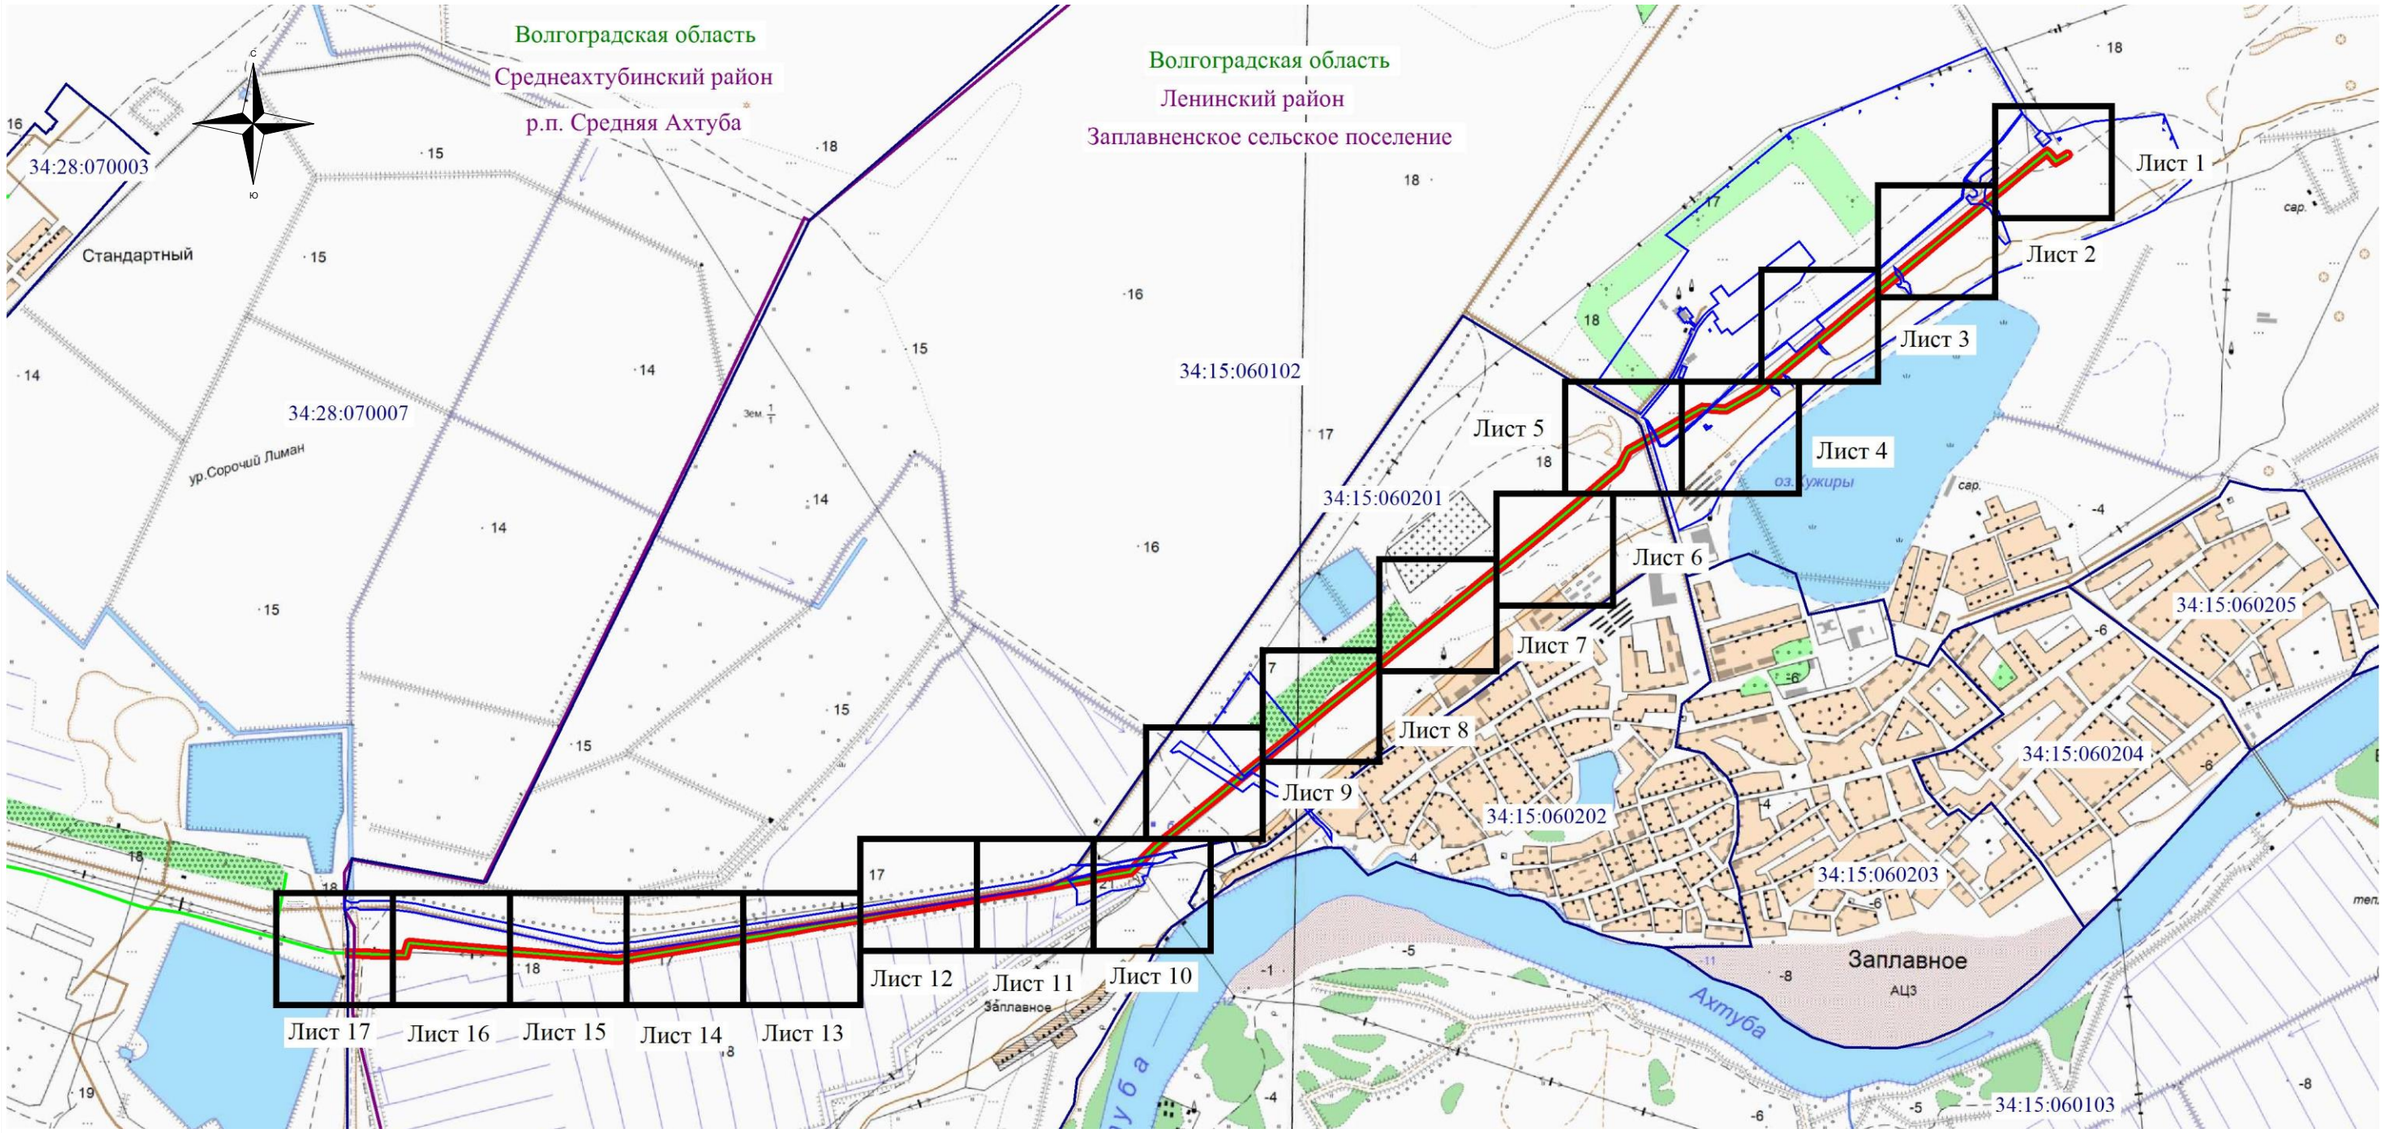


**Используемые условные знаки и обозначения:**

- обозначение границы кадастрового квартала по сведениям государственного кадастра недвижимости
- обозначение границы земельного участка по сведениям государственного кадастра недвижимости
- обозначение границы публичного сервитута
- обозначение границы муниципального образования
- обозначение объекта электросетевого хозяйства

**34:00:000000** – обозначение номера кадастрового квартала
Волгоградская область - наименование муниципального образования
Ленинский район

Масштаб 1:20000

**Схема расположения границ публичного сервитута**

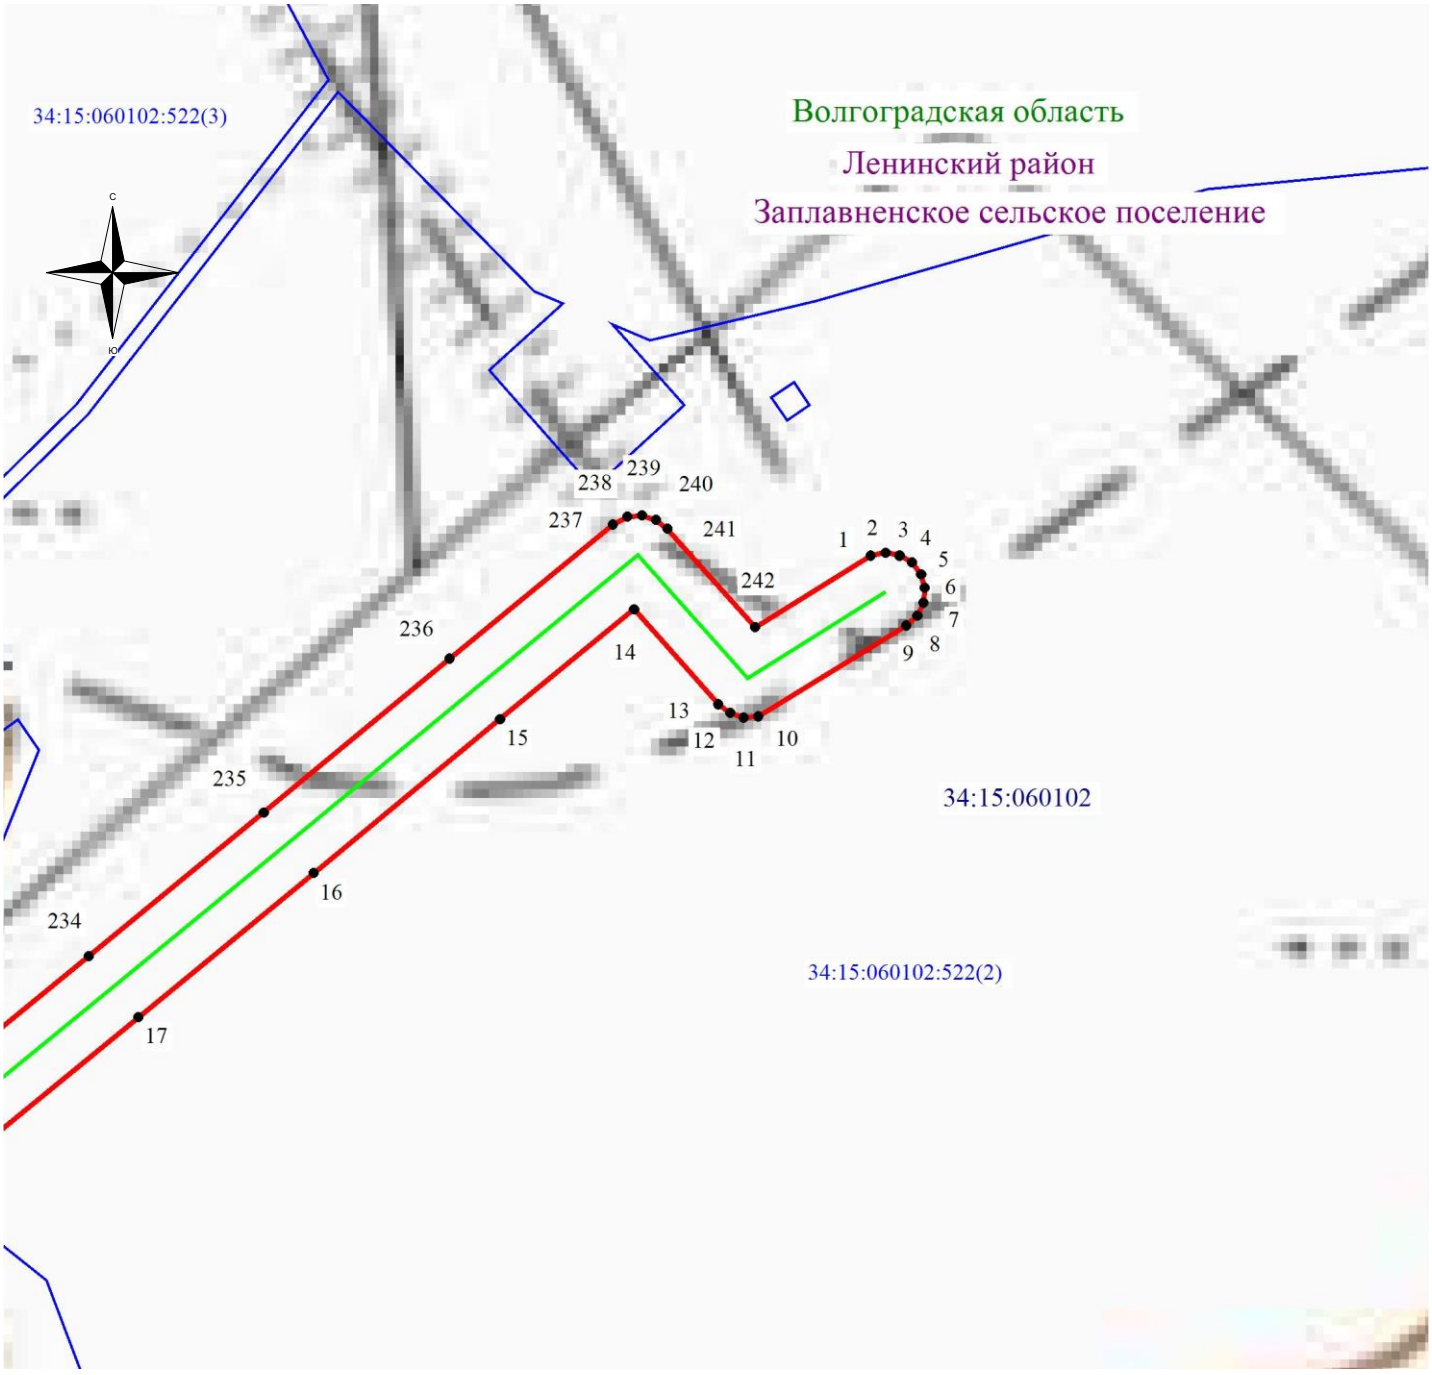


Масштаб 1: 2000

**Используемые условные знаки и обозначения:**

- обозначение границы кадастрового квартала по сведениям ЕГРН
- обозначение границы земельного участка по сведениям ЕГРН
- обозначение границы публичного сервитута
- обозначение объекта электросетевого хозяйства
- 2 - обозначение характерной точки охранной зоны

**34:00:0000000** – обозначение номера кадастрового квартала

34:15:060102:522 – обозначение номера земельного участка

Волгоградская область - обозначение муниципального образования

**Ленинский район**

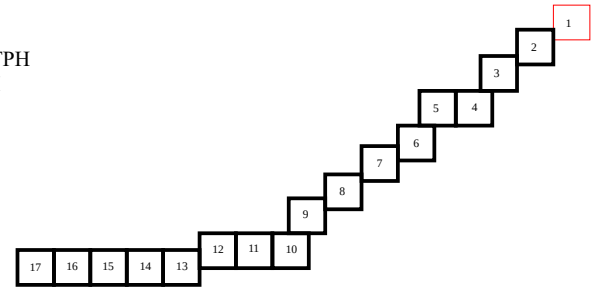

**Схема расположения границ публичного сервитута**

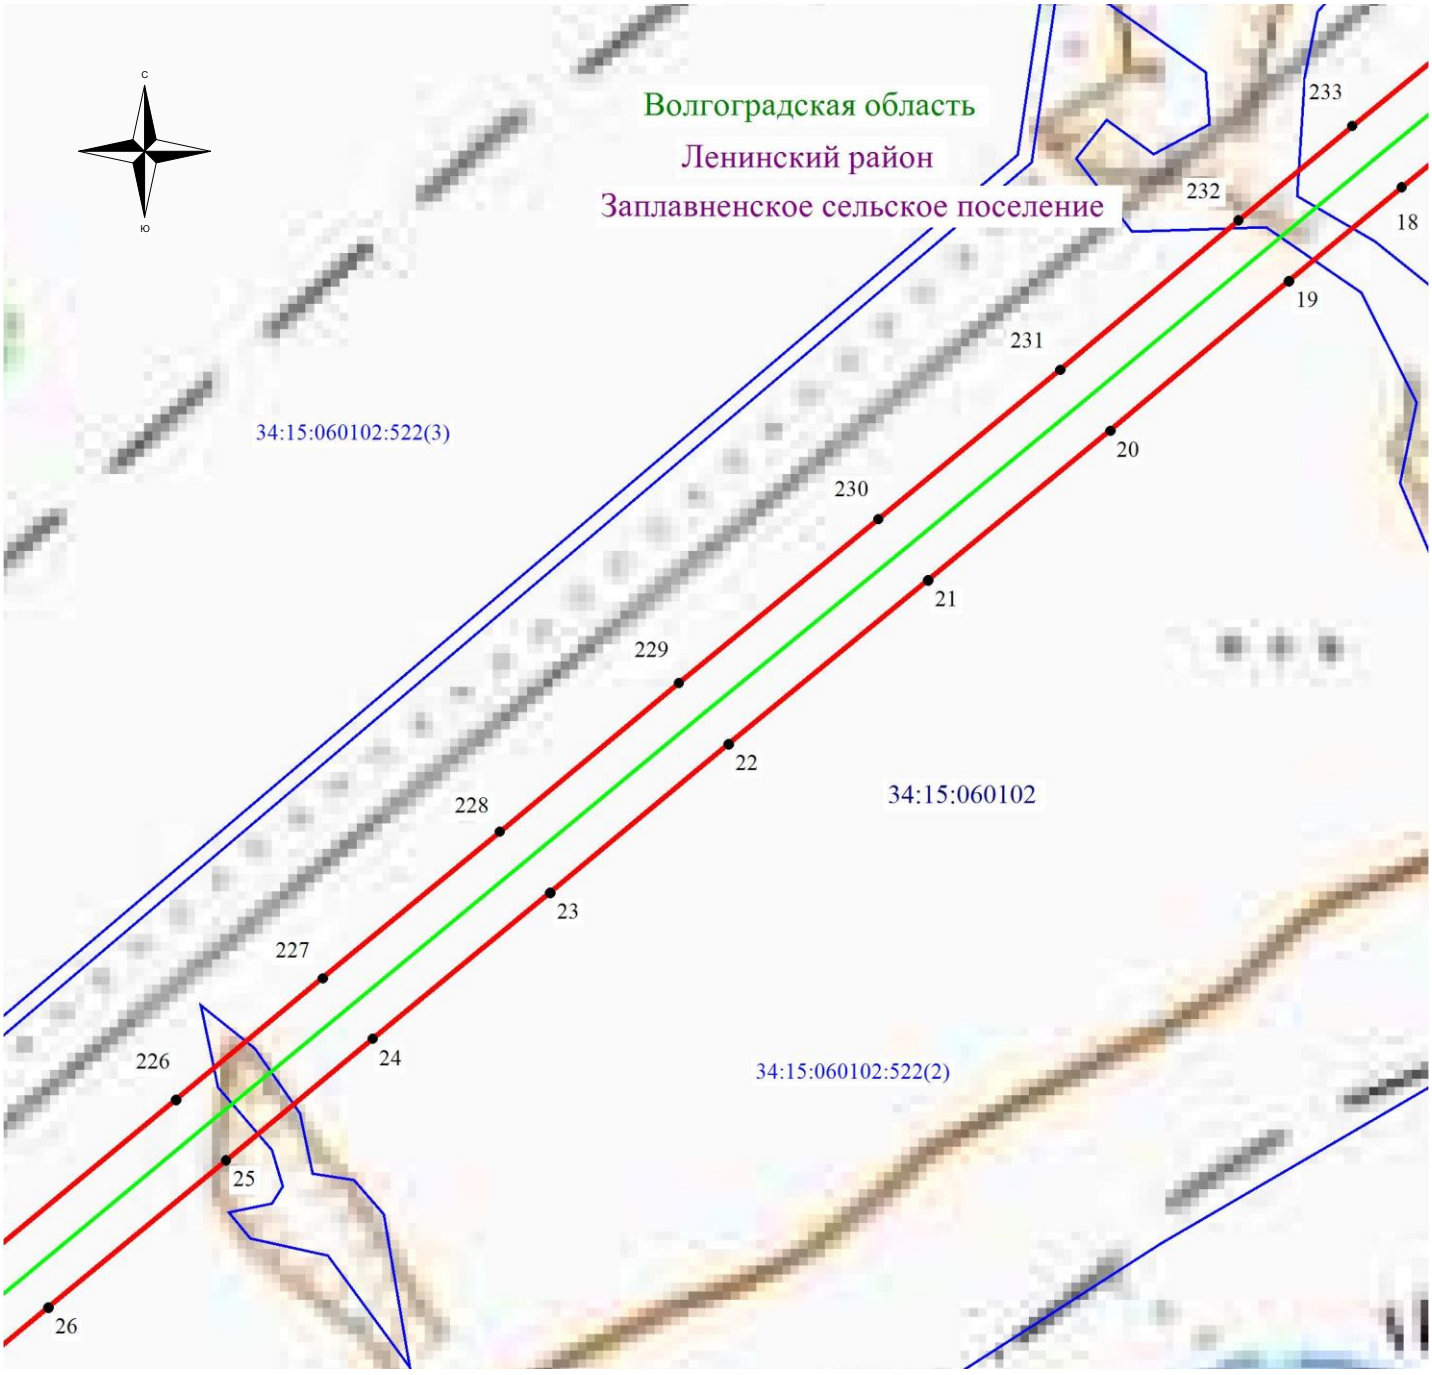


Масштаб 1: 2000

**Используемые условные знаки и обозначения:**

- обозначение границы кадастрового квартала по сведениям ЕГРН
- обозначение границы земельного участка по сведениям ЕГРН
- обозначение границы публичного сервитута
- обозначение объекта электросетевого хозяйства
- 2 - обозначение характерной точки охранной зоны

**34:00:0000000** – обозначение номера кадастрового квартала

34:15:060102:522 – обозначение номера земельного участка

Волгоградская область - обозначение муниципального образования

**Ленинский район**

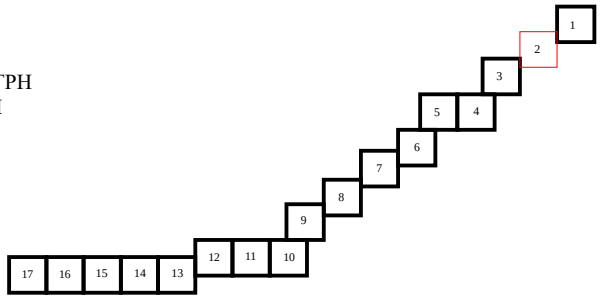

**Схема расположения границ публичного сервитута**

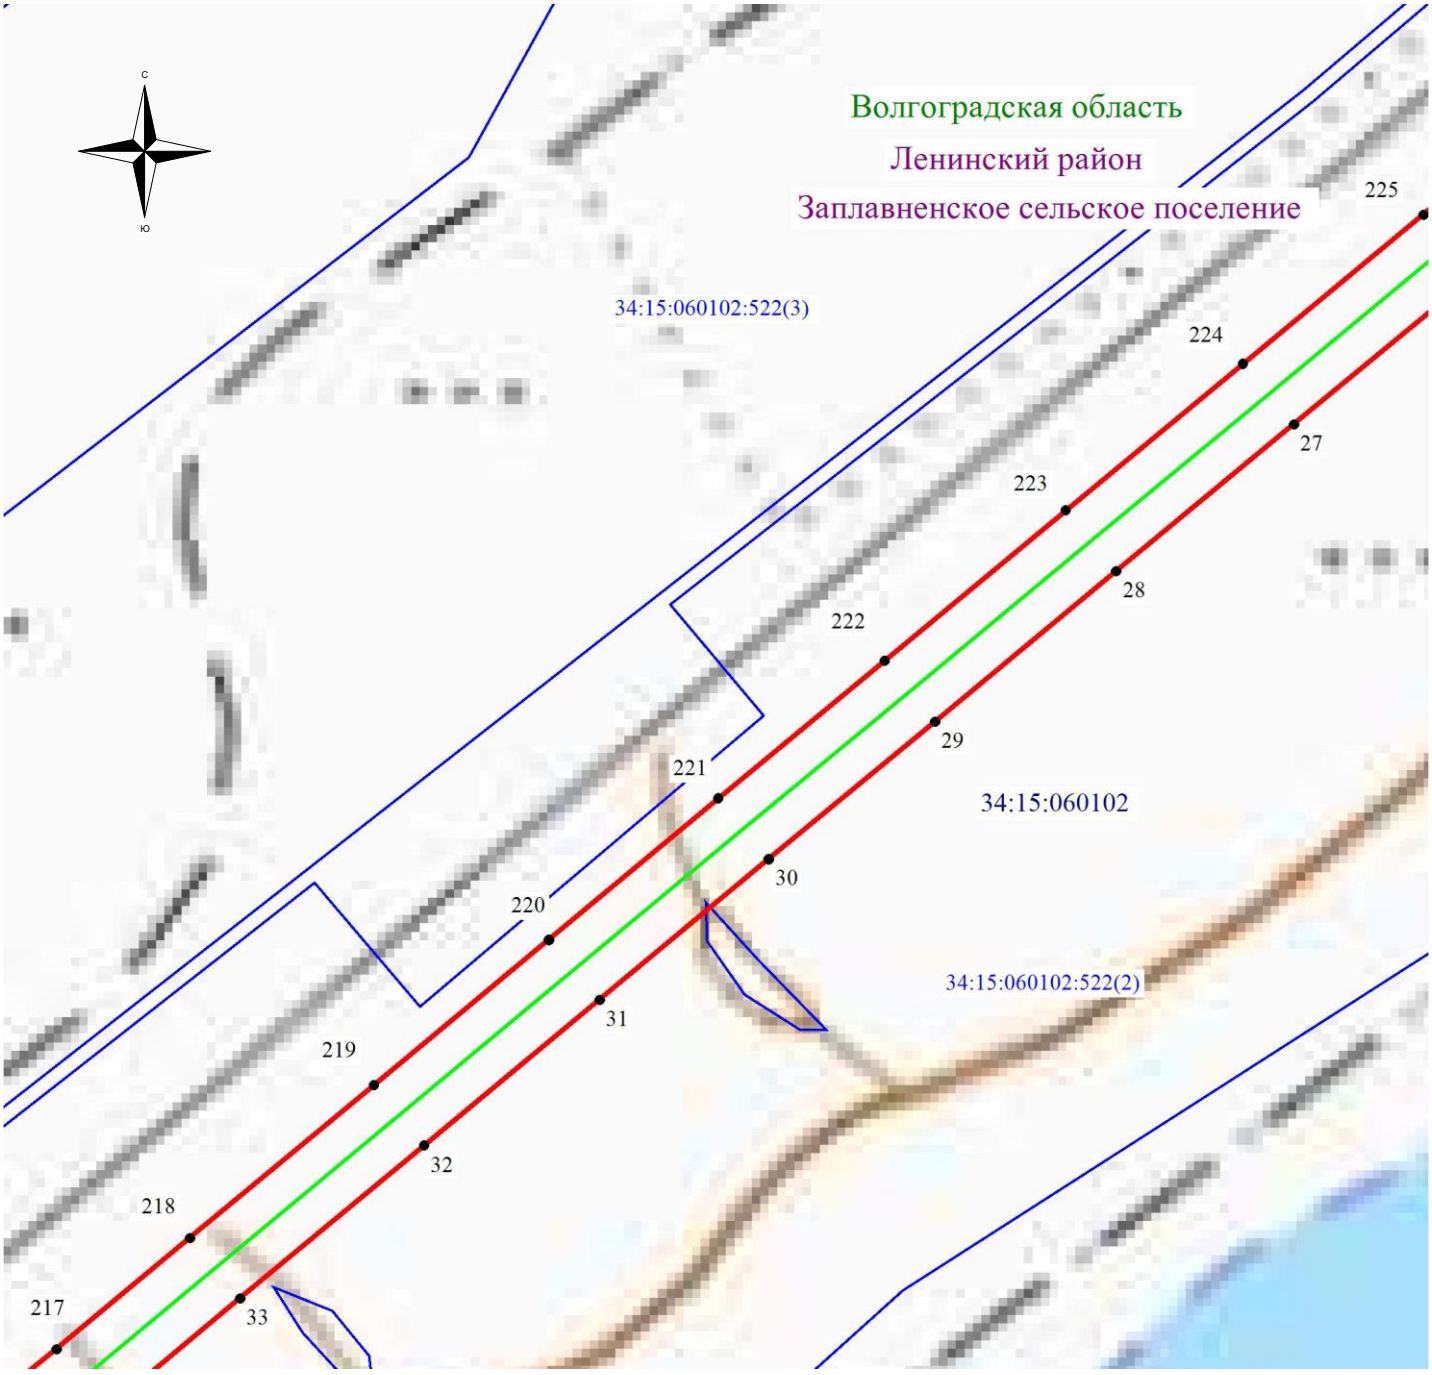


Масштаб 1: 2000

**Используемые условные знаки и обозначения:**

- обозначение границы кадастрового квартала по сведениям ЕГРН
- обозначение границы земельного участка по сведениям ЕГРН
- обозначение границы публичного сервитута
- обозначение объекта электросетевого хозяйства
- 2 - обозначение характерной точки охранной зоны

**34:00:0000000** – обозначение номера кадастрового квартала

34:15:060102:522 – обозначение номера земельного участка

Волгоградская область - обозначение муниципального образования

**Ленинский район**

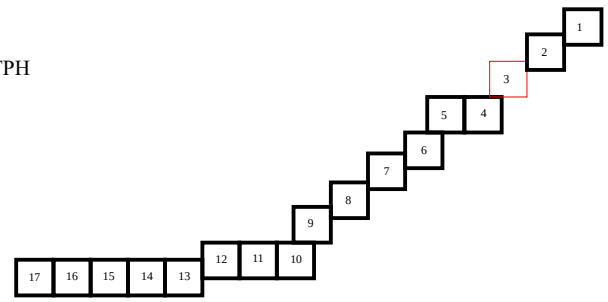

**Схема расположения границ публичного сервитута**

Масштаб 1: 2000

**Используемые условные знаки и обозначения:**

- обозначение границы кадастрового квартала по сведениям ЕГРН
- обозначение границы земельного участка по сведениям ЕГРН
- обозначение границы публичного сервитута
- обозначение объекта электросетевого хозяйства
- 2 - обозначение характерной точки охранной зоны

**34:00:0000000** – обозначение номера кадастрового квартала

34:15:060102:522 – обозначение номера земельного участка

Волгоградская область - обозначение муниципального образования

**Ленинский район**

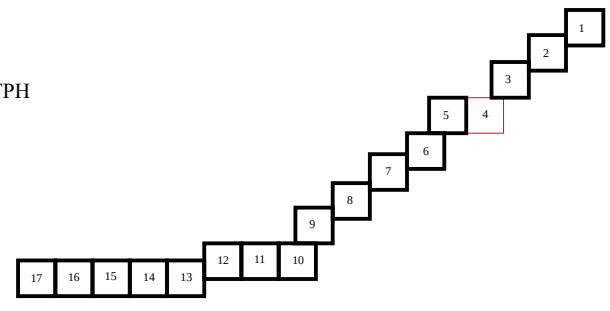

**Схема расположения границ публичного сервитута**

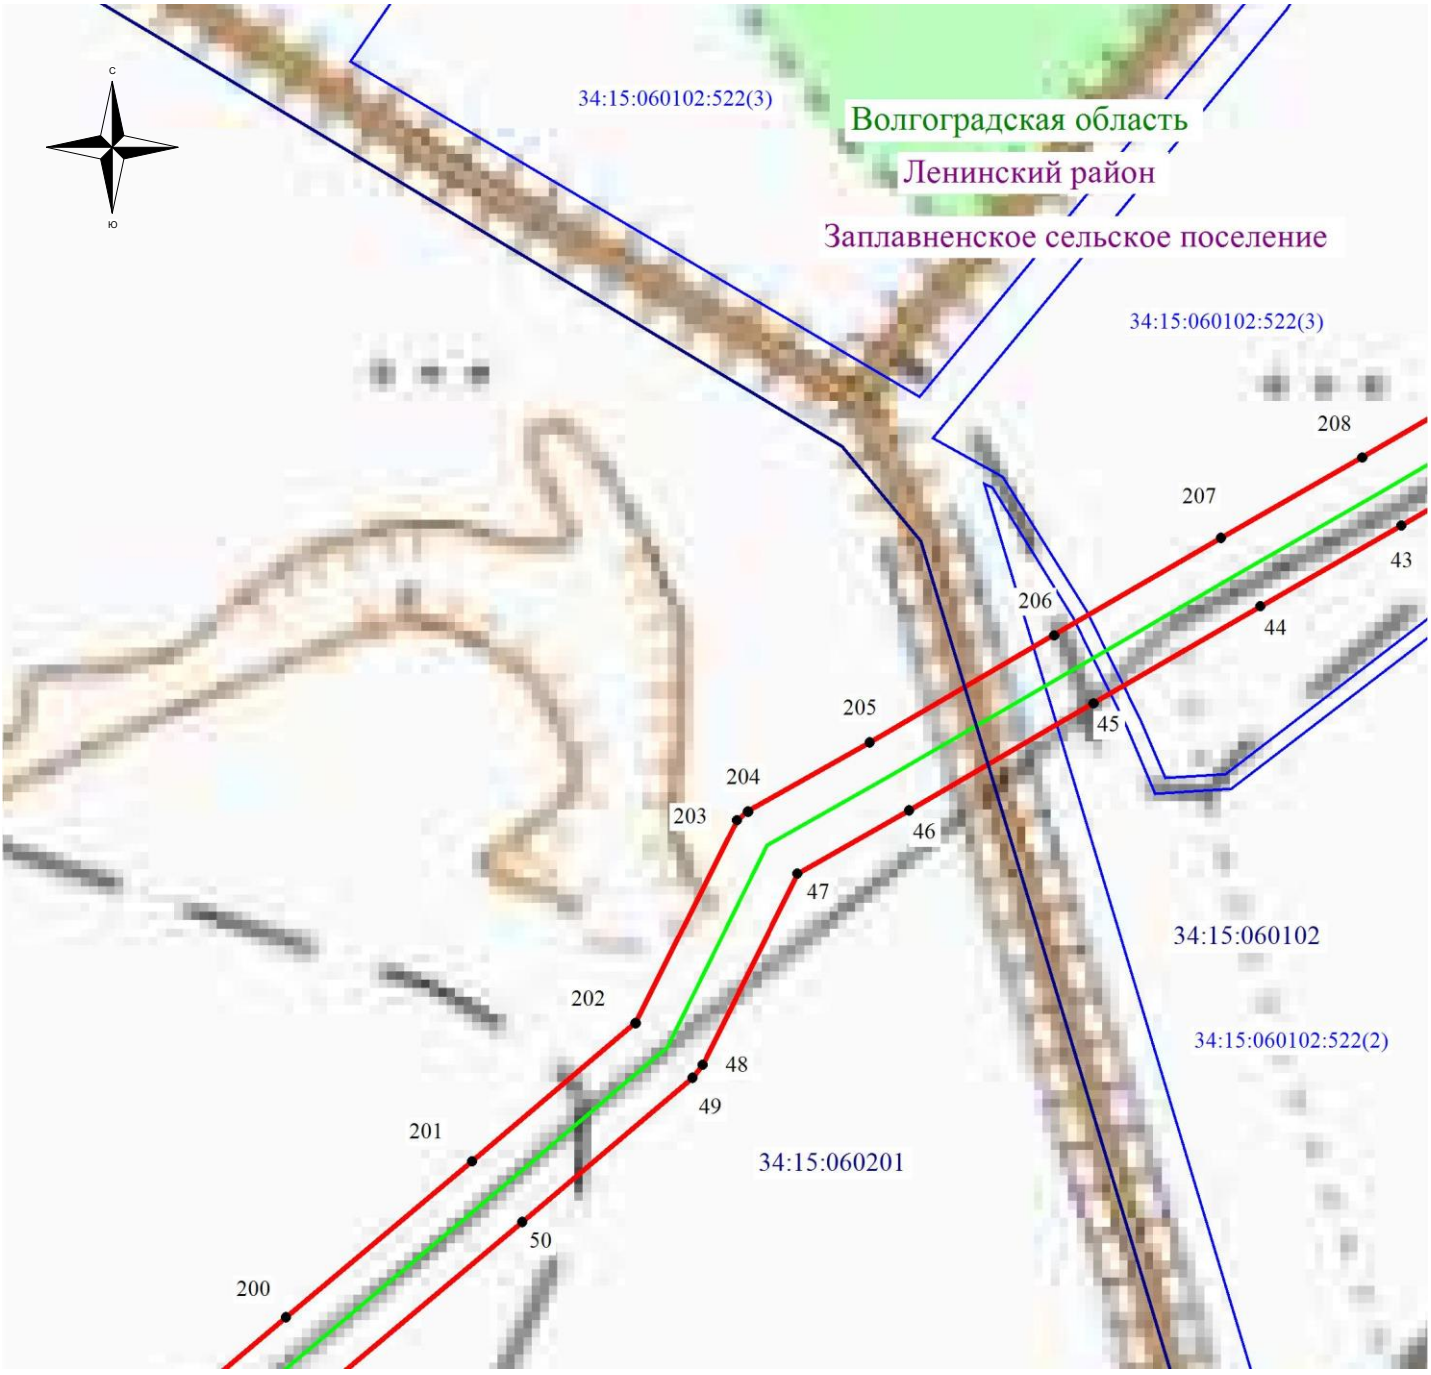


Масштаб 1: 2000

**Используемые условные знаки и обозначения:**

- обозначение границы кадастрового квартала по сведениям ЕГРН
- обозначение границы земельного участка по сведениям ЕГРН
- обозначение границы публичного сервитута
- обозначение объекта электросетевого хозяйства
- 2 - обозначение характерной точки охранной зоны

**34:00:0000000 –** обозначение номера кадастрового квартала

34:15:060102:522 – обозначение номера земельного участка

Волгоградская область - обозначение муниципального образования

**Ленинский район**

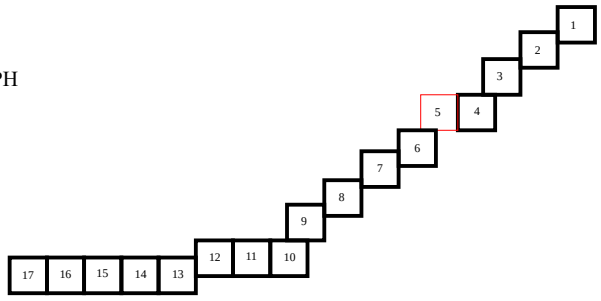

**Схема расположения границ публичного сервитута**

Масштаб 1: 2000

**Используемые условные знаки и обозначения:**

- обозначение границы кадастрового квартала по сведениям ЕГРН
- обозначение границы земельного участка по сведениям ЕГРН
- обозначение границы публичного сервитута
- обозначение объекта электросетевого хозяйства
- 2 - обозначение характерной точки охранной зоны

**34:00:0000000 –** обозначение номера кадастрового квартала

34:15:060102:522 – обозначение номера земельного участка

Волгоградская область - обозначение муниципального образования

**Ленинский район**

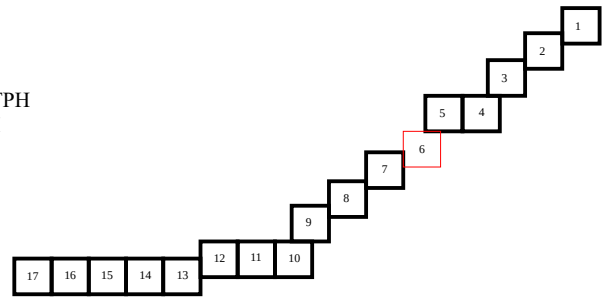

**Схема расположения границ публичного сервитута**

Масштаб 1: 2000

**Используемые условные знаки и обозначения:**

- обозначение границы кадастрового квартала по сведениям ЕГРН
- обозначение границы земельного участка по сведениям ЕГРН
- обозначение границы публичного сервитута
- обозначение объекта электросетевого хозяйства
- 2 - обозначение характерной точки охранной зоны

**34:00:0000000** – обозначение номера кадастрового квартала

34:15:060102:522 – обозначение номера земельного участка

Волгоградская область - обозначение муниципального образования

**Ленинский район**

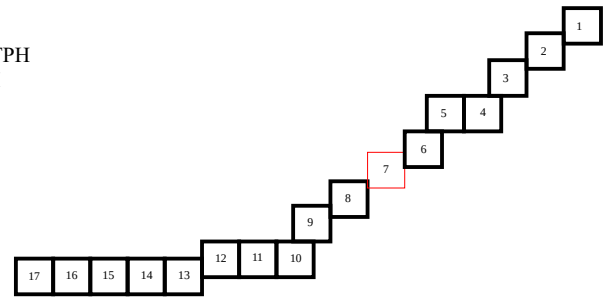

**Схема расположения границ публичного сервитута**

Масштаб 1: 2000

**Используемые условные знаки и обозначения:**

- обозначение границы кадастрового квартала по сведениям ЕГРН
- обозначение границы земельного участка по сведениям ЕГРН
- обозначение границы публичного сервитута
- обозначение объекта электросетевого хозяйства
- 2 - обозначение характерной точки охранной зоны

**34:00:0000000 –** обозначение номера кадастрового квартала

34:15:060102:522 – обозначение номера земельного участка

Волгоградская область - обозначение муниципального образования

**Ленинский район**

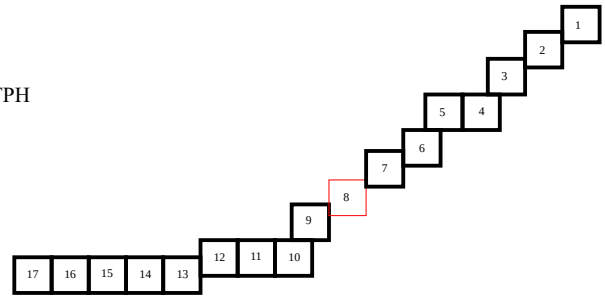

**Схема расположения границ публичного сервитута**

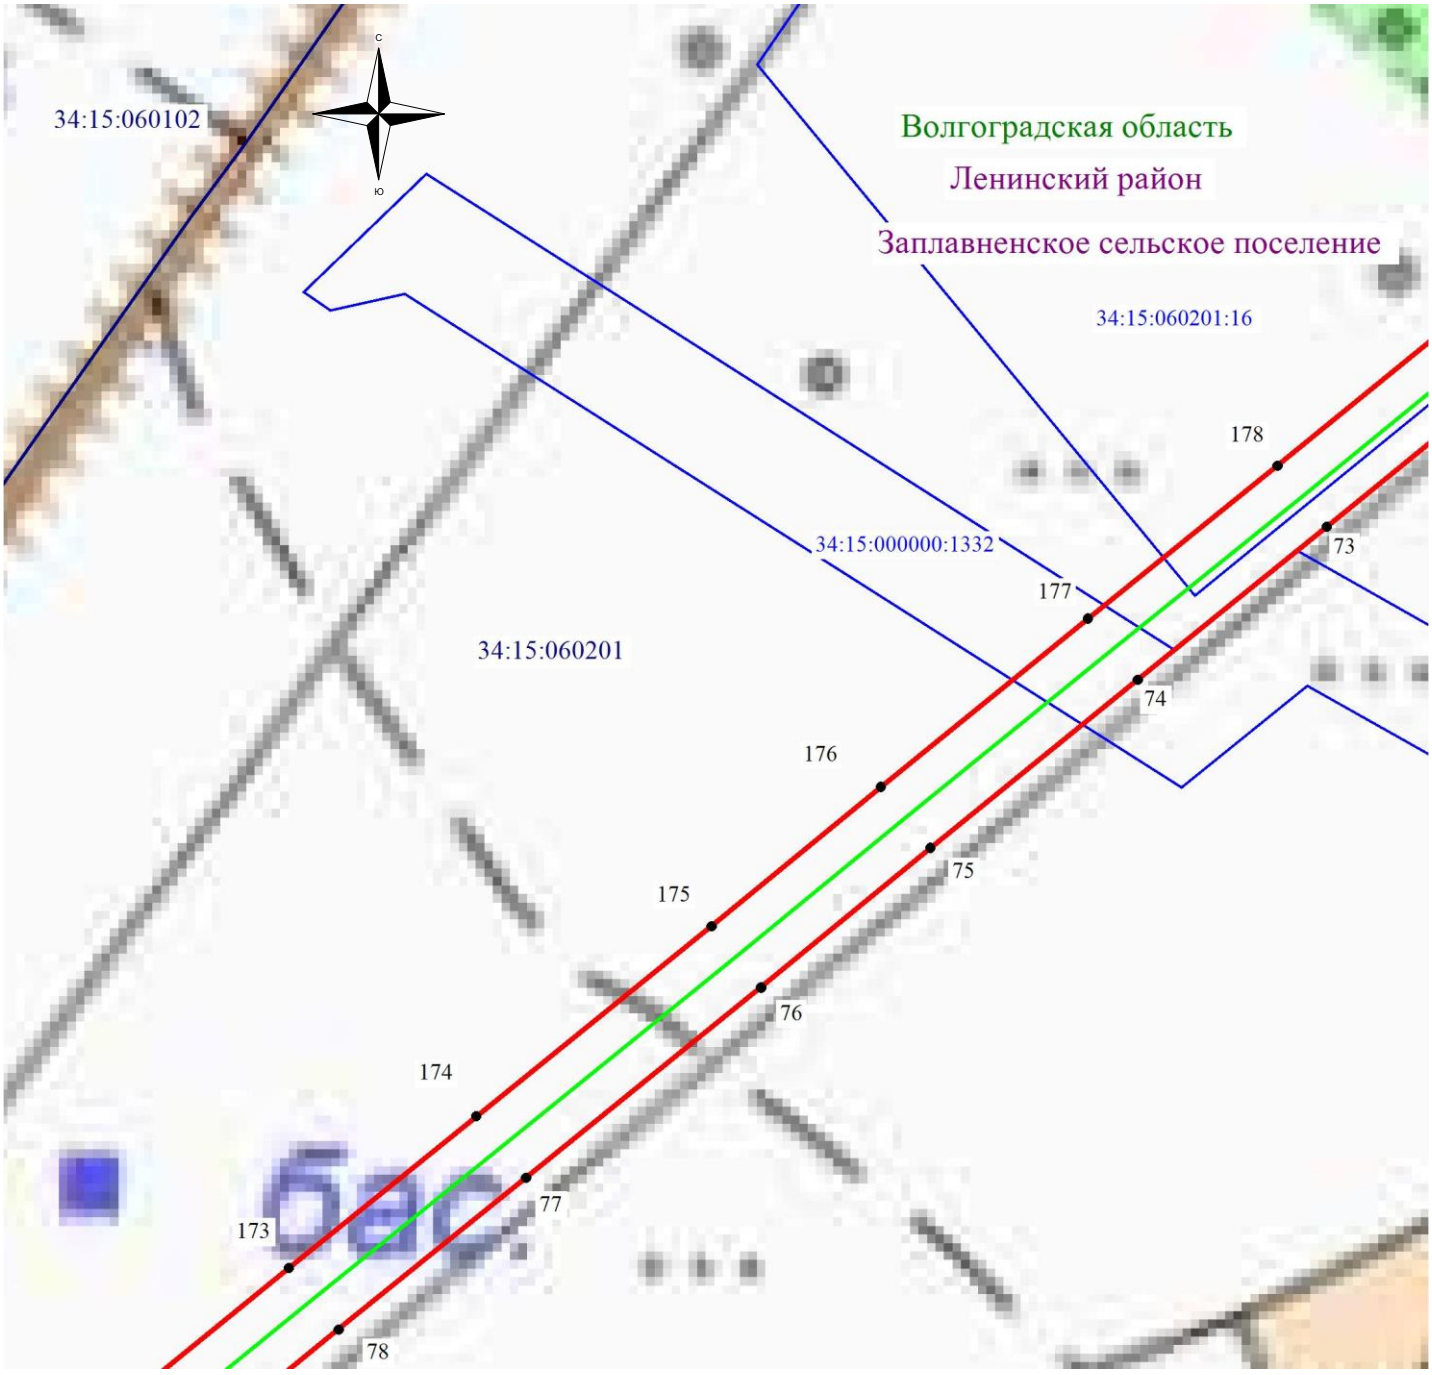


Масштаб 1: 2000

**Используемые условные знаки и обозначения:**

- обозначение границы кадастрового квартала по сведениям ЕГРН
- обозначение границы земельного участка по сведениям ЕГРН
- обозначение границы публичного сервитута
- обозначение объекта электросетевого хозяйства
- 2 - обозначение характерной точки охранной зоны

**34:00:0000000** – обозначение номера кадастрового квартала

34:15:060102:522 – обозначение номера земельного участка

Волгоградская область - обозначение муниципального образования

**Ленинский район**

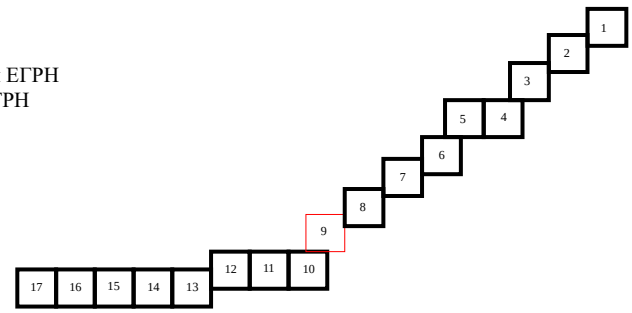

**Схема расположения границ публичного сервитута**

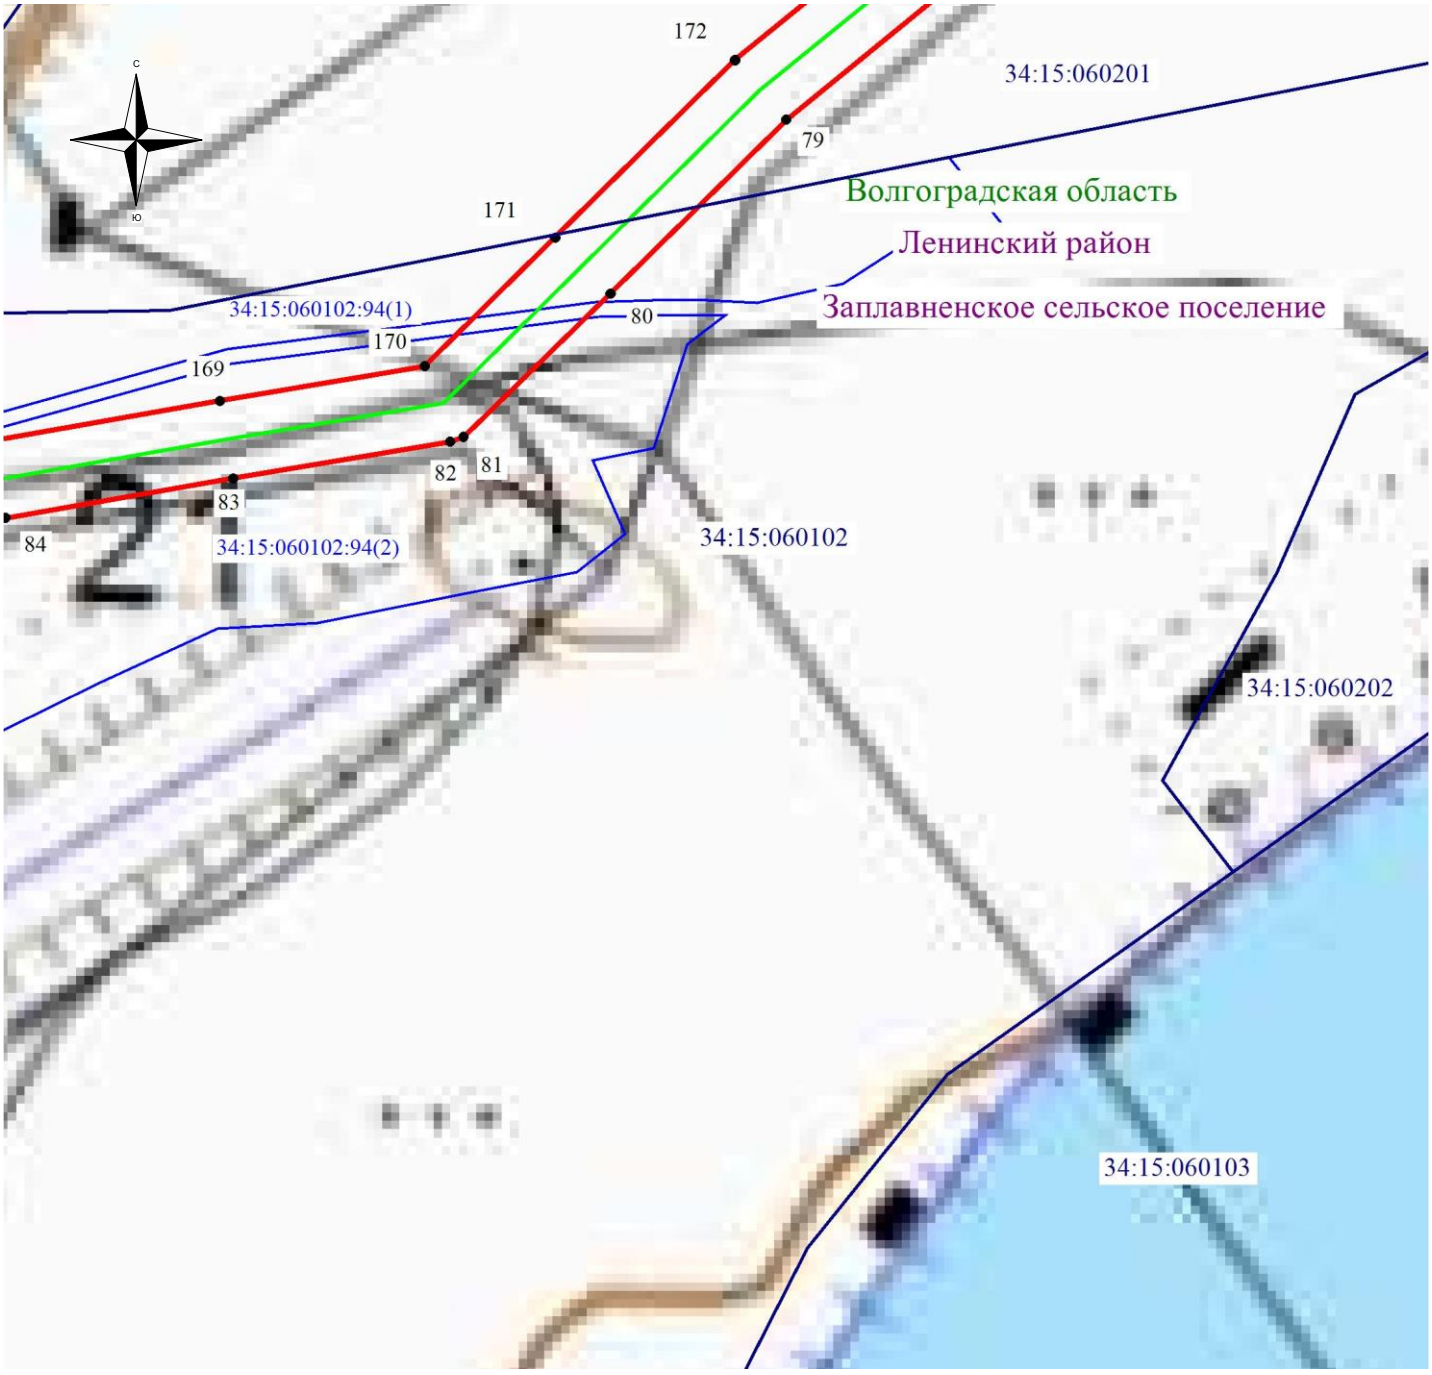


Масштаб 1: 2000

**Используемые условные знаки и обозначения:**

- обозначение границы кадастрового квартала по сведениям ЕГРН
- обозначение границы земельного участка по сведениям ЕГРН
- обозначение границы публичного сервитута
- обозначение объекта электросетевого хозяйства
- 2 - обозначение характерной точки охранной зоны

**34:00:0000000 –** обозначение номера кадастрового квартала

34:15:060102:522 – обозначение номера земельного участка

Волгоградская область - обозначение муниципального образования

**Ленинский район**

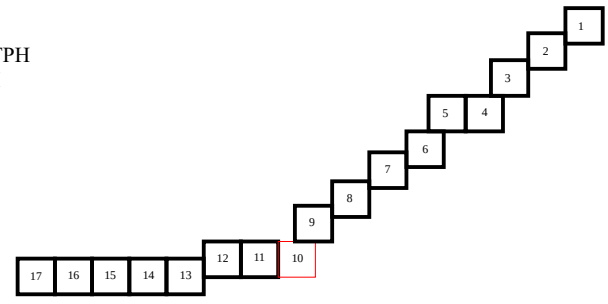

**Схема расположения границ публичного сервитута**

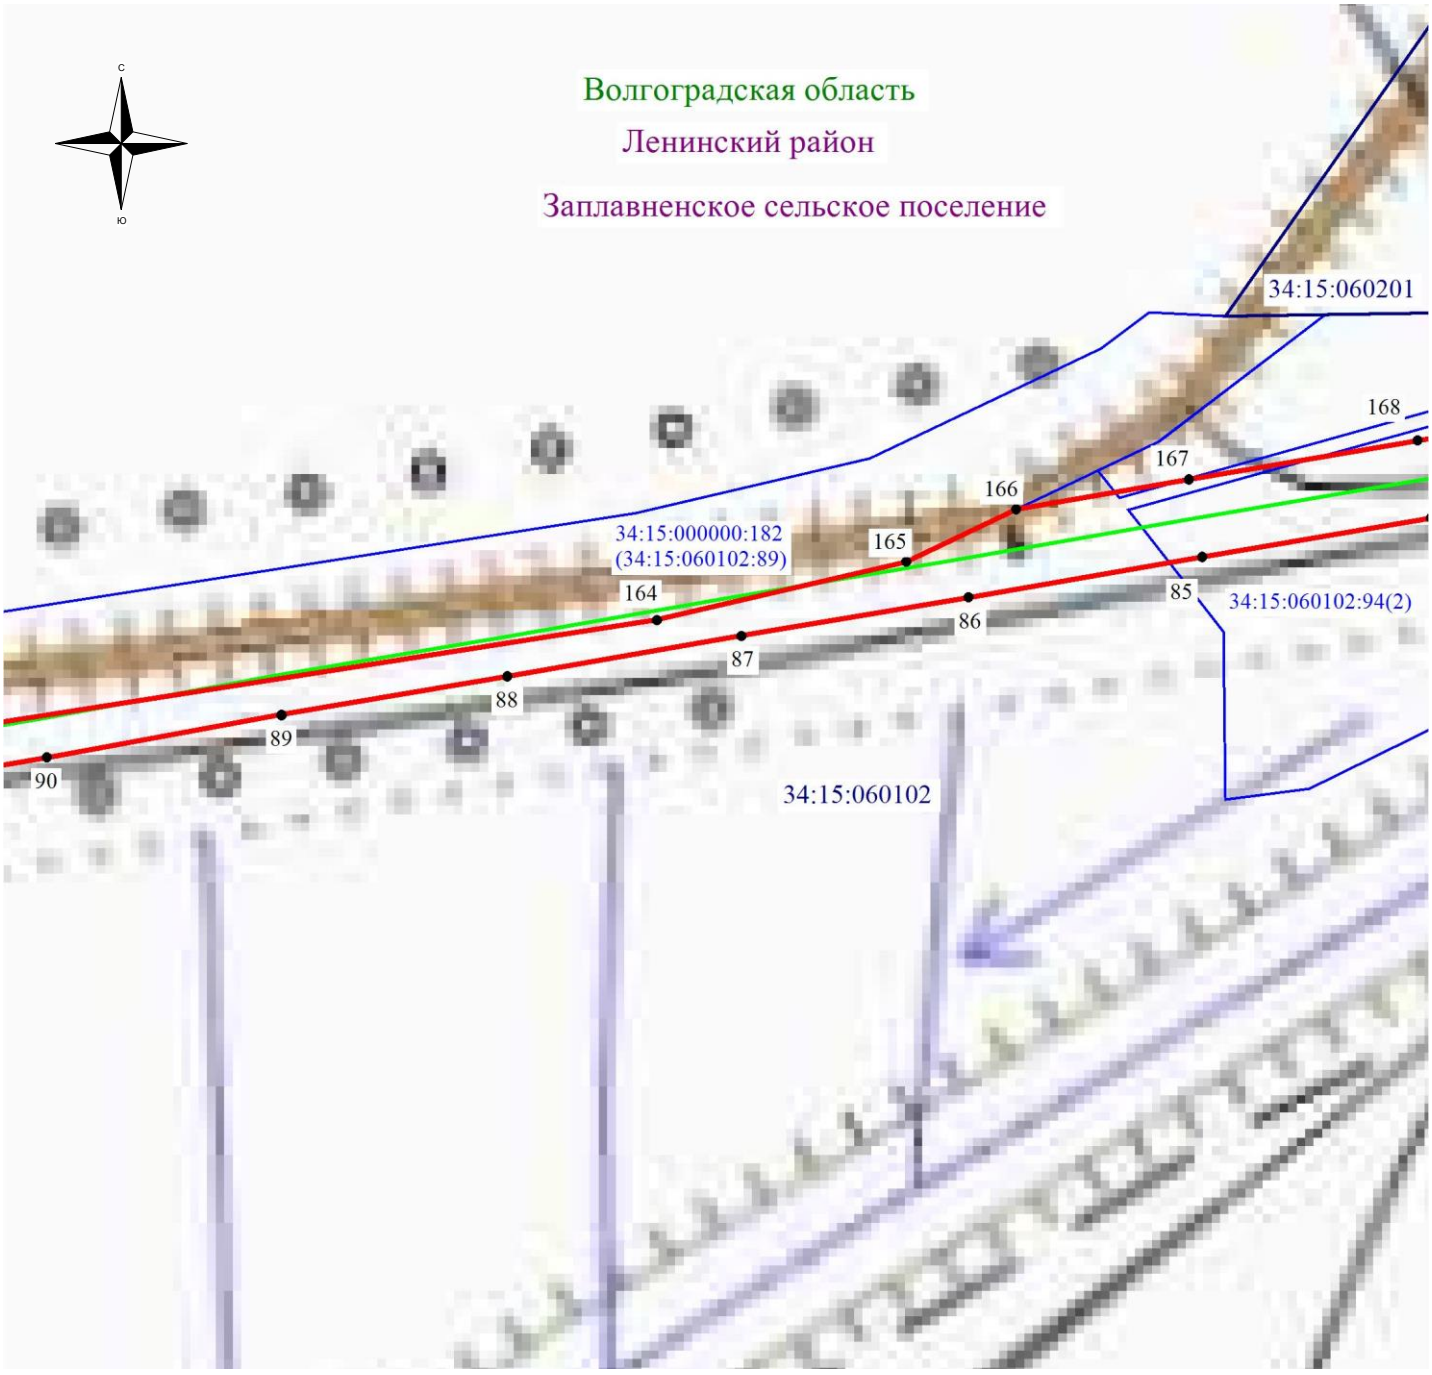


Масштаб 1: 2000

**Используемые условные знаки и обозначения:**

- обозначение границы кадастрового квартала по сведениям ЕГРН
- обозначение границы земельного участка по сведениям ЕГРН
- обозначение границы публичного сервитута
- обозначение объекта электросетевого хозяйства
- 2 - обозначение характерной точки охранной зоны

**34:00:0000000** – обозначение номера кадастрового квартала

34:15:060102:522 – обозначение номера земельного участка

Волгоградская область - обозначение муниципального образования

**Ленинский район**

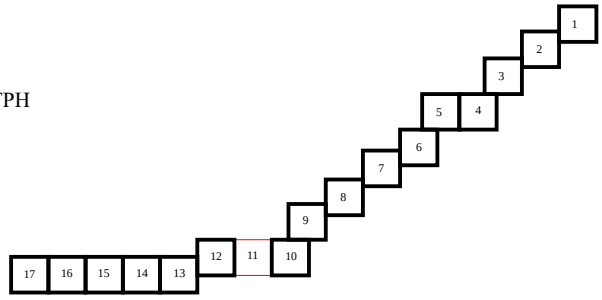

**Схема расположения границ публичного сервитута**

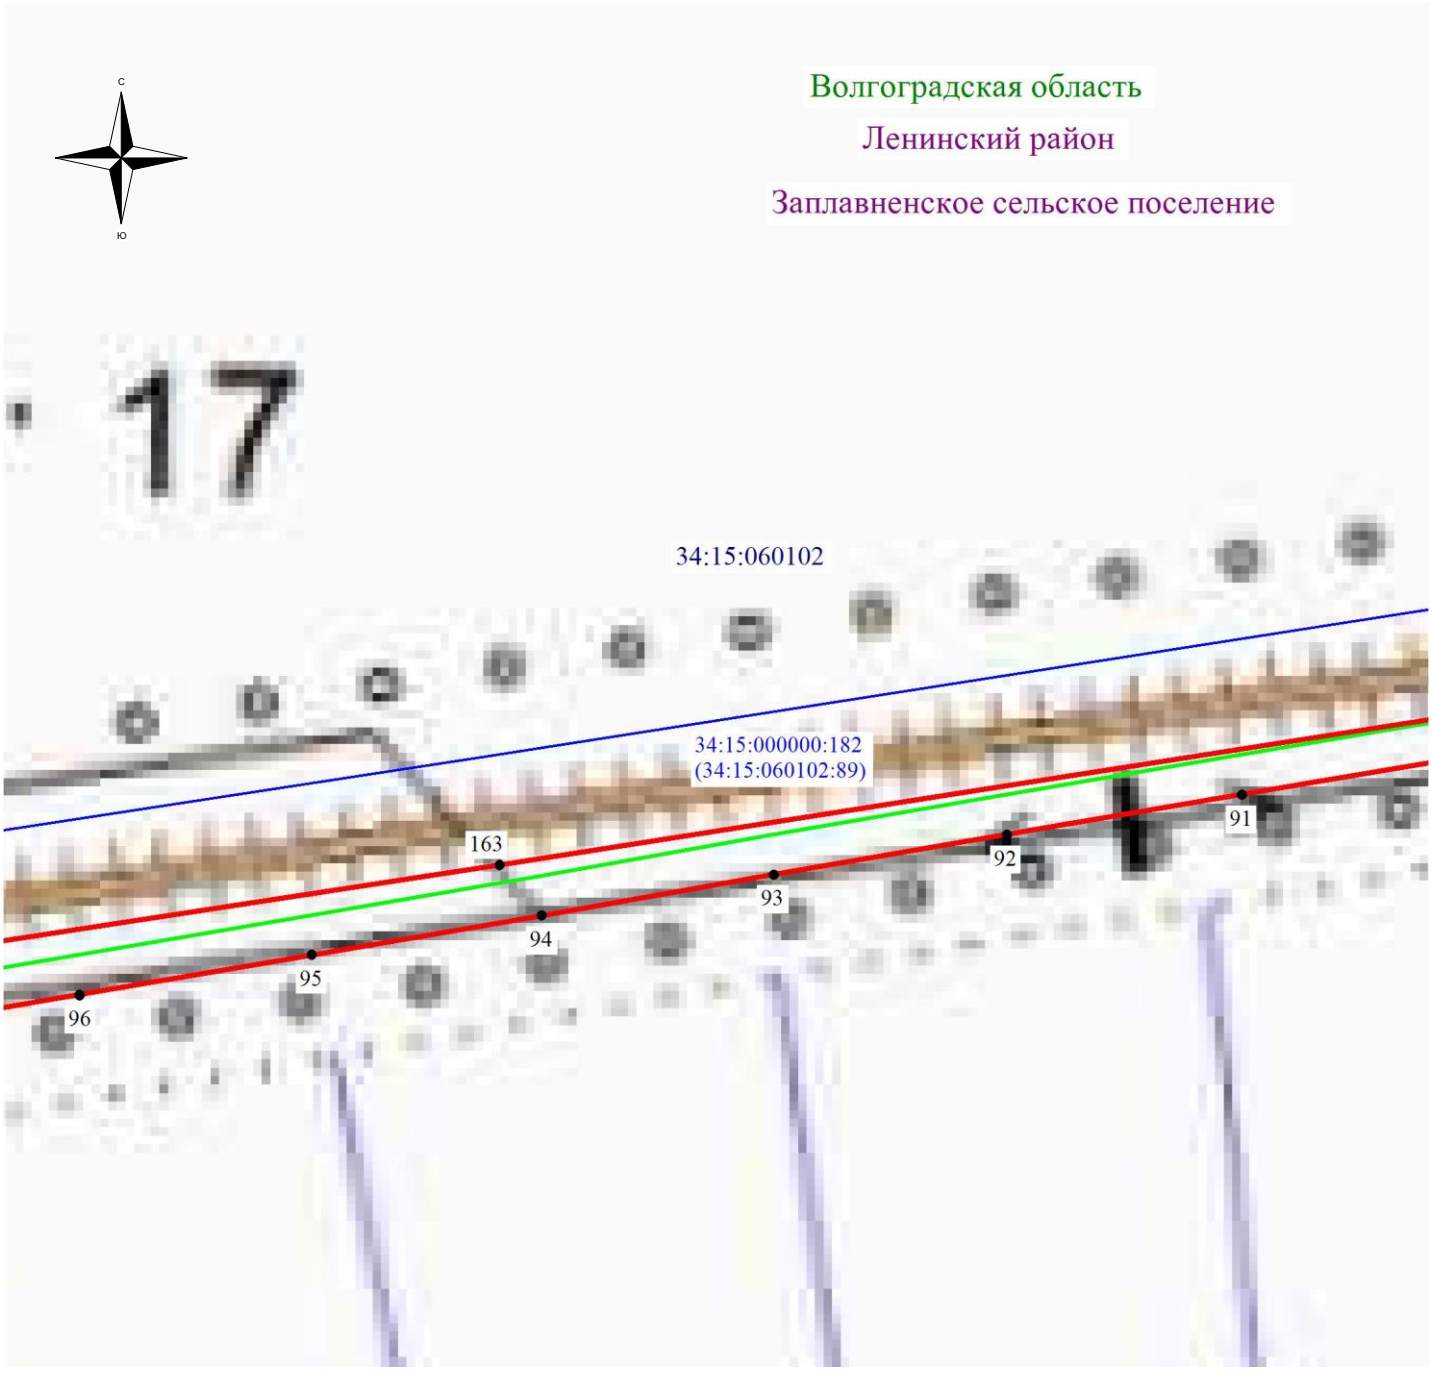


Масштаб 1: 2000

**Используемые условные знаки и обозначения:**

- обозначение границы кадастрового квартала по сведениям ЕГРН
- обозначение границы земельного участка по сведениям ЕГРН
- обозначение границы публичного сервитута
- обозначение объекта электросетевого хозяйства
- 2 - обозначение характерной точки охранной зоны

**34:00:0000000** – обозначение номера кадастрового квартала

34:15:060102:522 – обозначение номера земельного участка

Волгоградская область - обозначение муниципального образования

**Ленинский район**

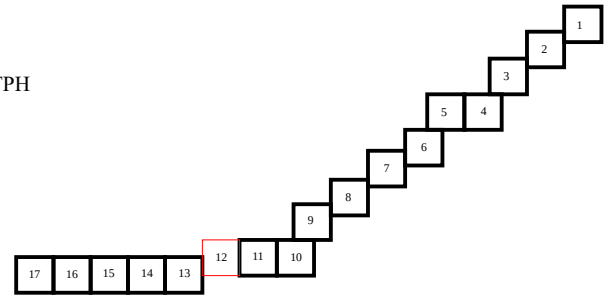

**Схема расположения границ публичного сервитута**

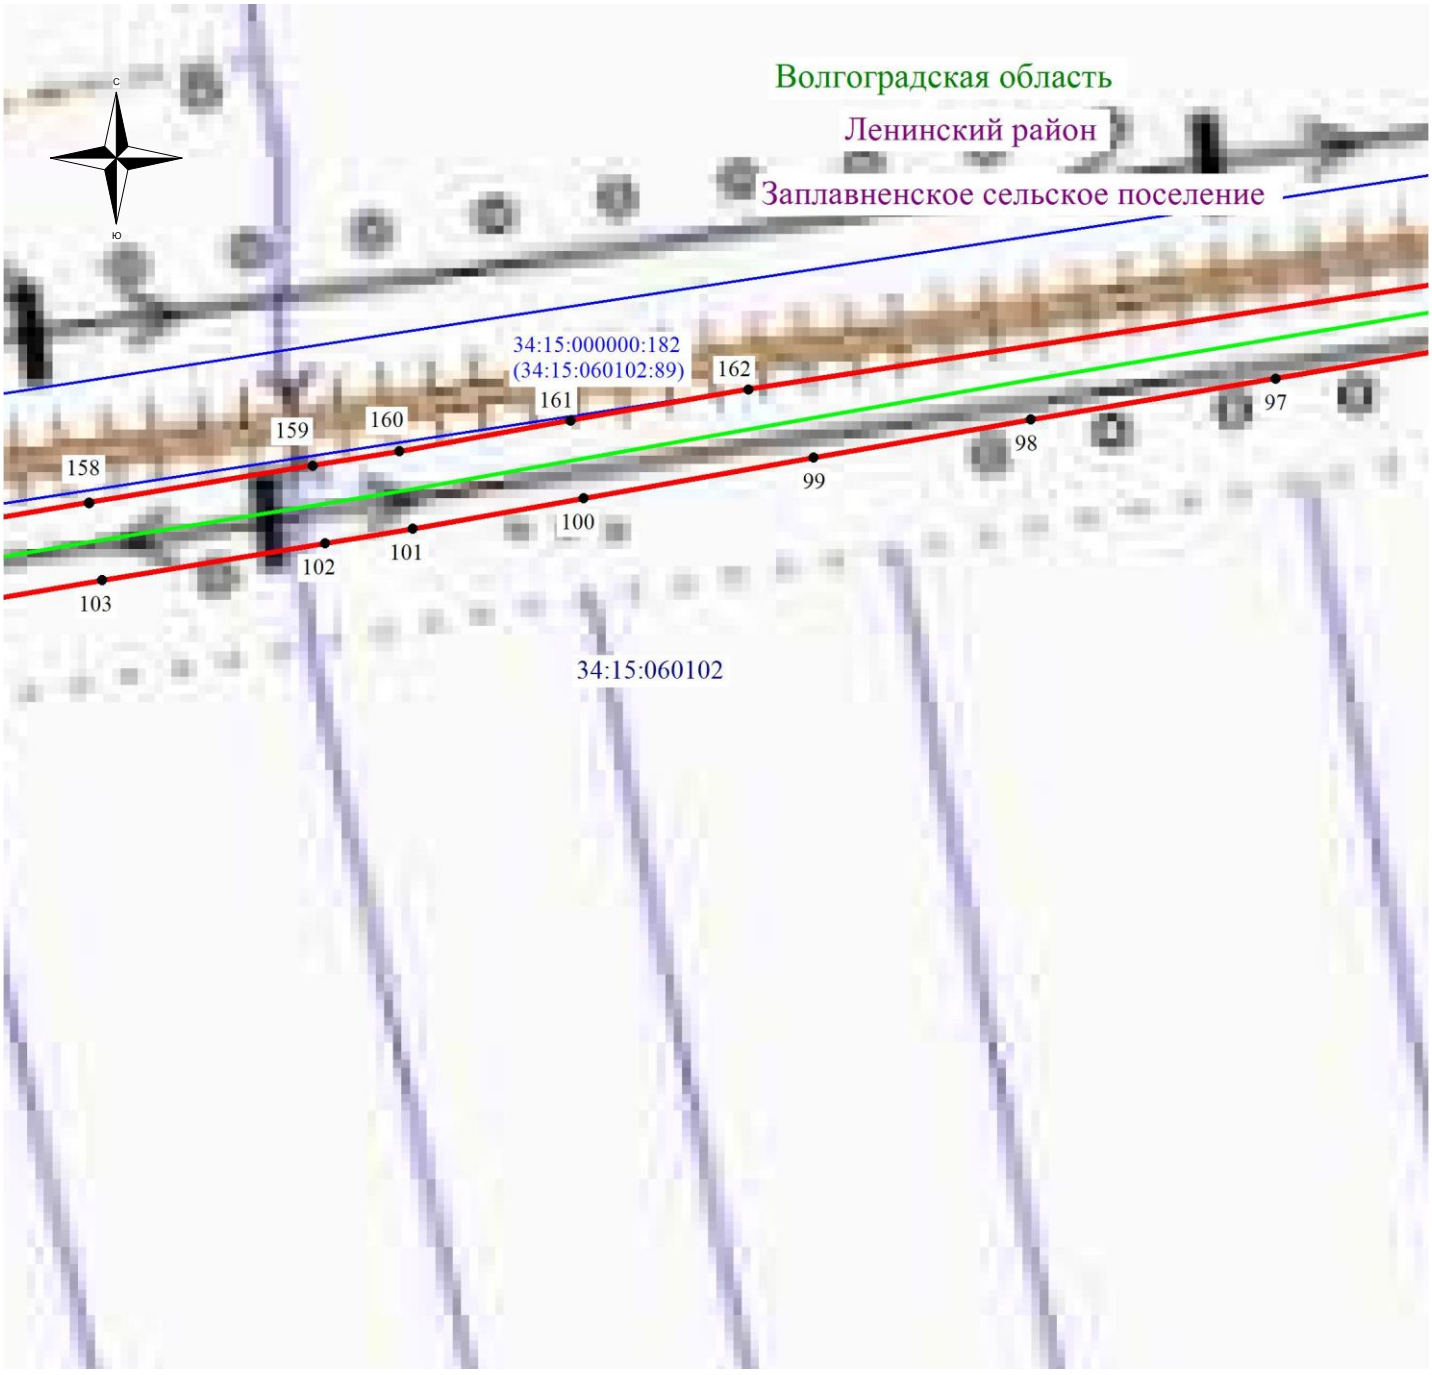


Масштаб 1: 2000

**Используемые условные знаки и обозначения:**

- обозначение границы кадастрового квартала по сведениям ЕГРН
- обозначение границы земельного участка по сведениям ЕГРН
- обозначение границы публичного сервитута
- обозначение объекта электросетевого хозяйства
- 2 - обозначение характерной точки охранной зоны

**34:00:0000000** – обозначение номера кадастрового квартала

34:15:060102:522 – обозначение номера земельного участка

Волгоградская область - обозначение муниципального образования

**Ленинский район**

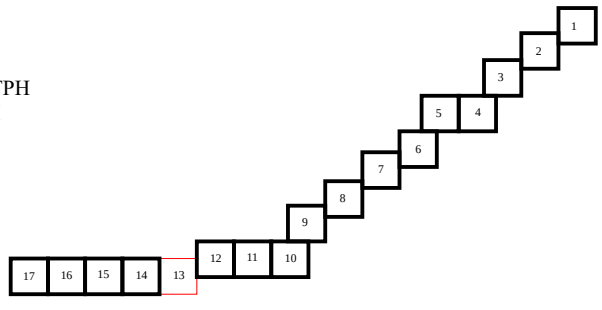

**Схема расположения границ публичного сервитута**

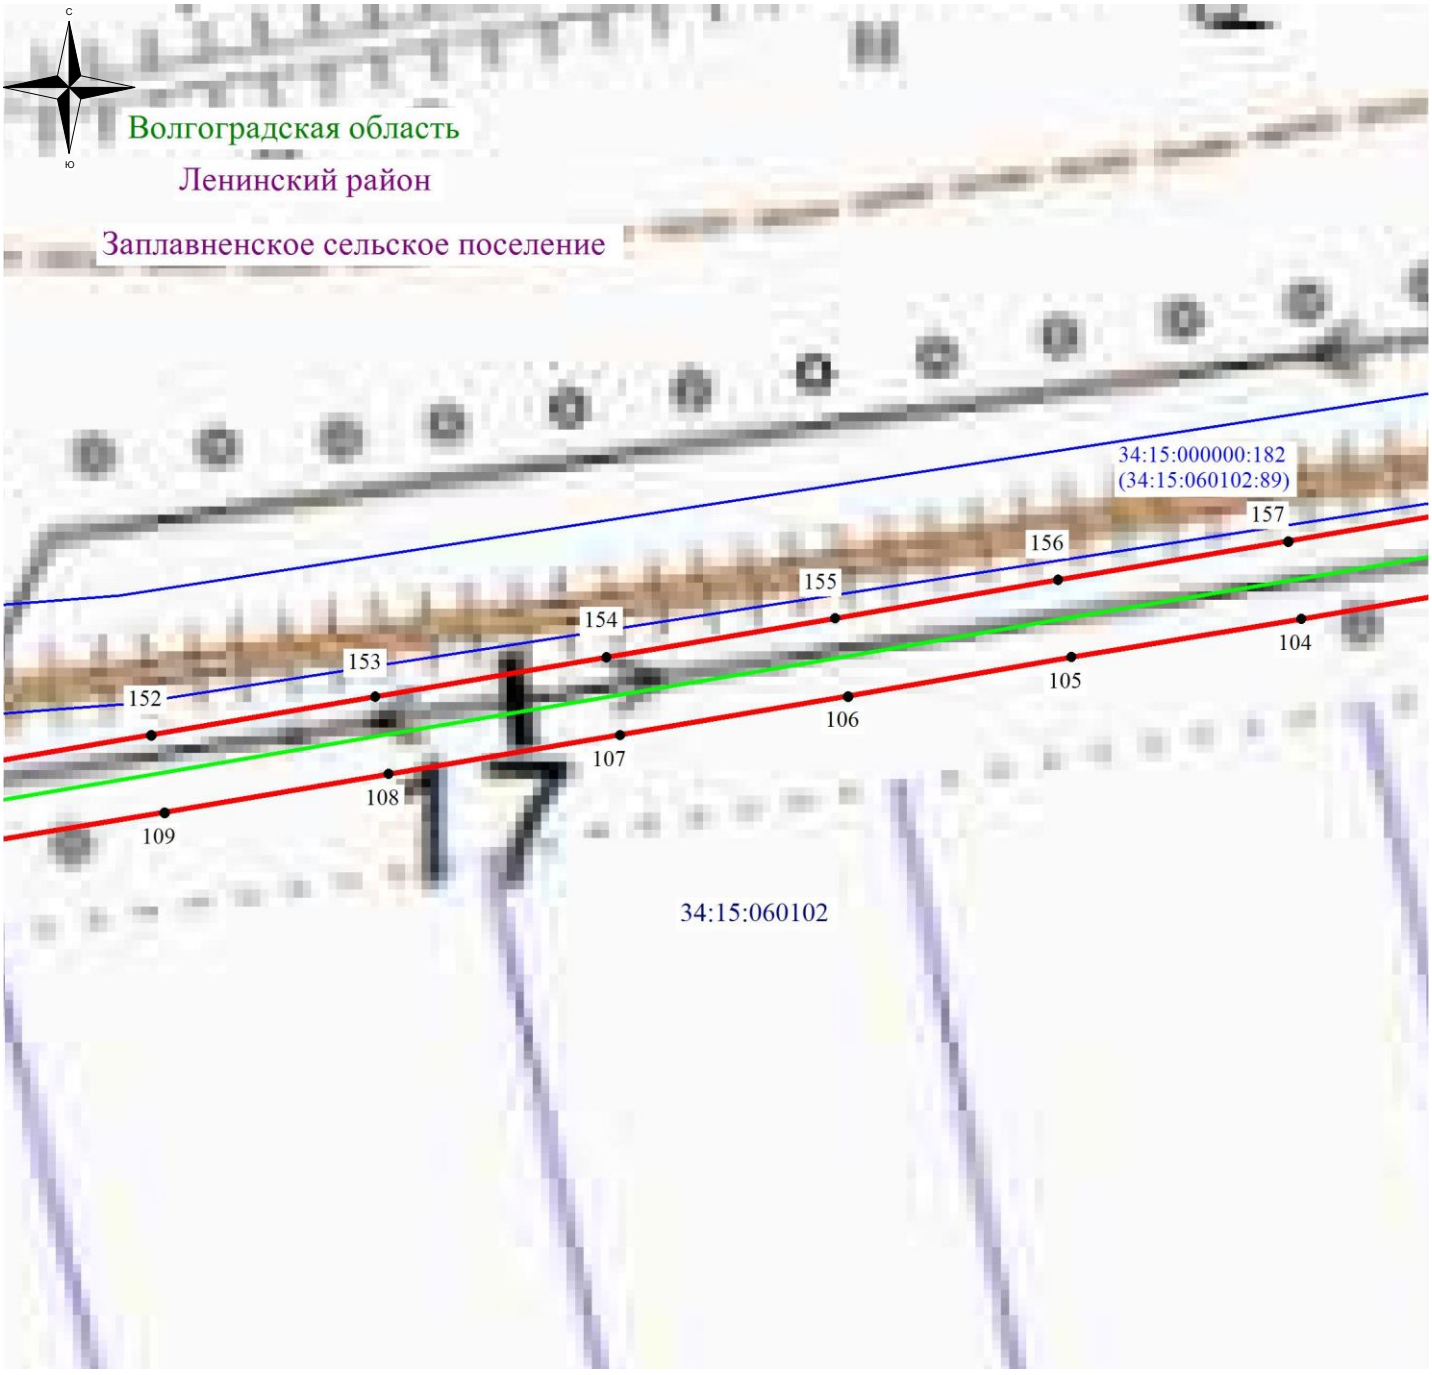


Масштаб 1: 2000

**Используемые условные знаки и обозначения:**

- обозначение границы кадастрового квартала по сведениям ЕГРН
- обозначение границы земельного участка по сведениям ЕГРН
- обозначение границы публичного сервитута
- обозначение объекта электросетевого хозяйства
- 2 - обозначение характерной точки охранной зоны

**34:00:0000000** – обозначение номера кадастрового квартала

34:15:060102:522 – обозначение номера земельного участка

Волгоградская область - обозначение муниципального образования

**Ленинский район**

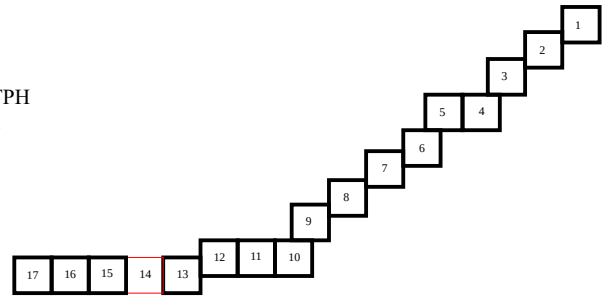

**Схема расположения границ публичного сервитута**

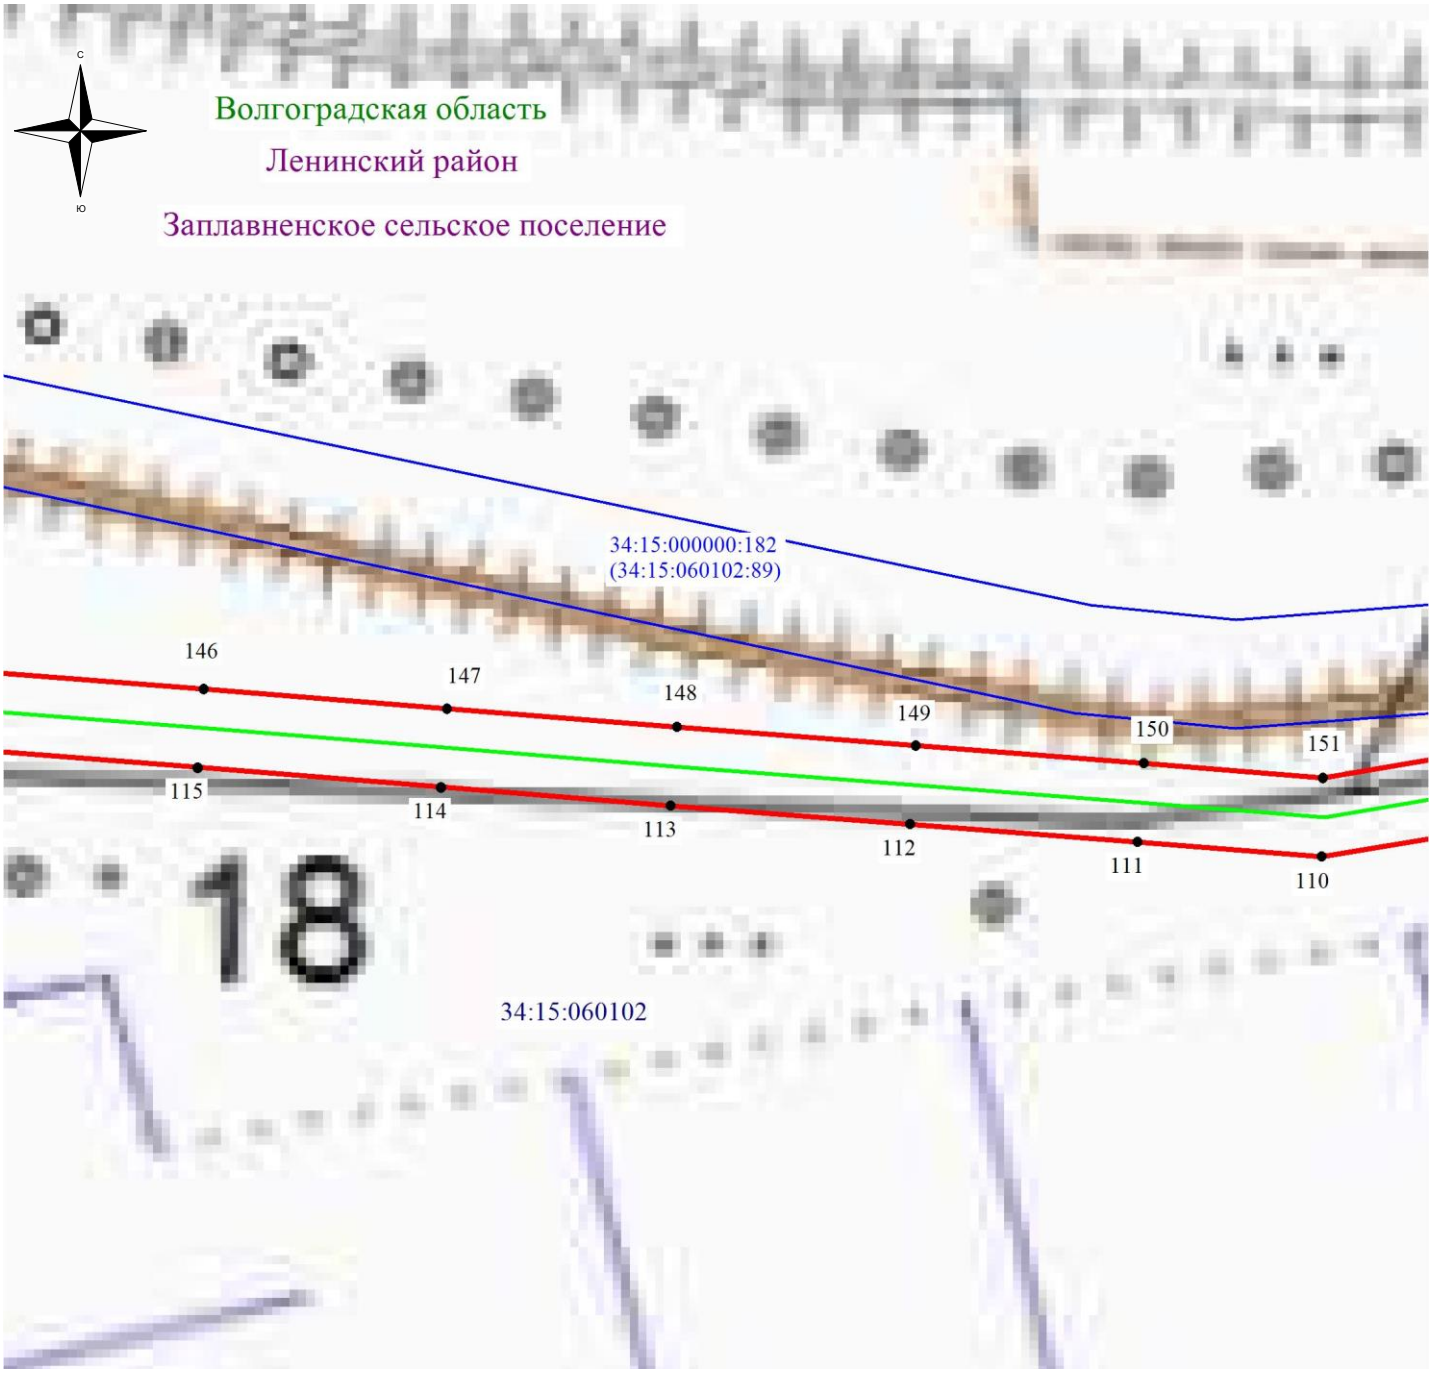


Масштаб 1: 2000

**Используемые условные знаки и обозначения:**

- обозначение границы кадастрового квартала по сведениям ЕГРН
- обозначение границы земельного участка по сведениям ЕГРН
- обозначение границы публичного сервитута
- обозначение объекта электросетевого хозяйства
- 2 - обозначение характерной точки охранной зоны

**34:00:0000000** – обозначение номера кадастрового квартала

34:15:060102:522 – обозначение номера земельного участка

Волгоградская область - обозначение муниципального образования

**Ленинский район**

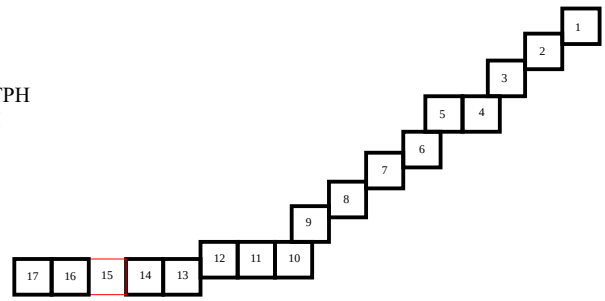

**Схема расположения границ публичного сервитута**

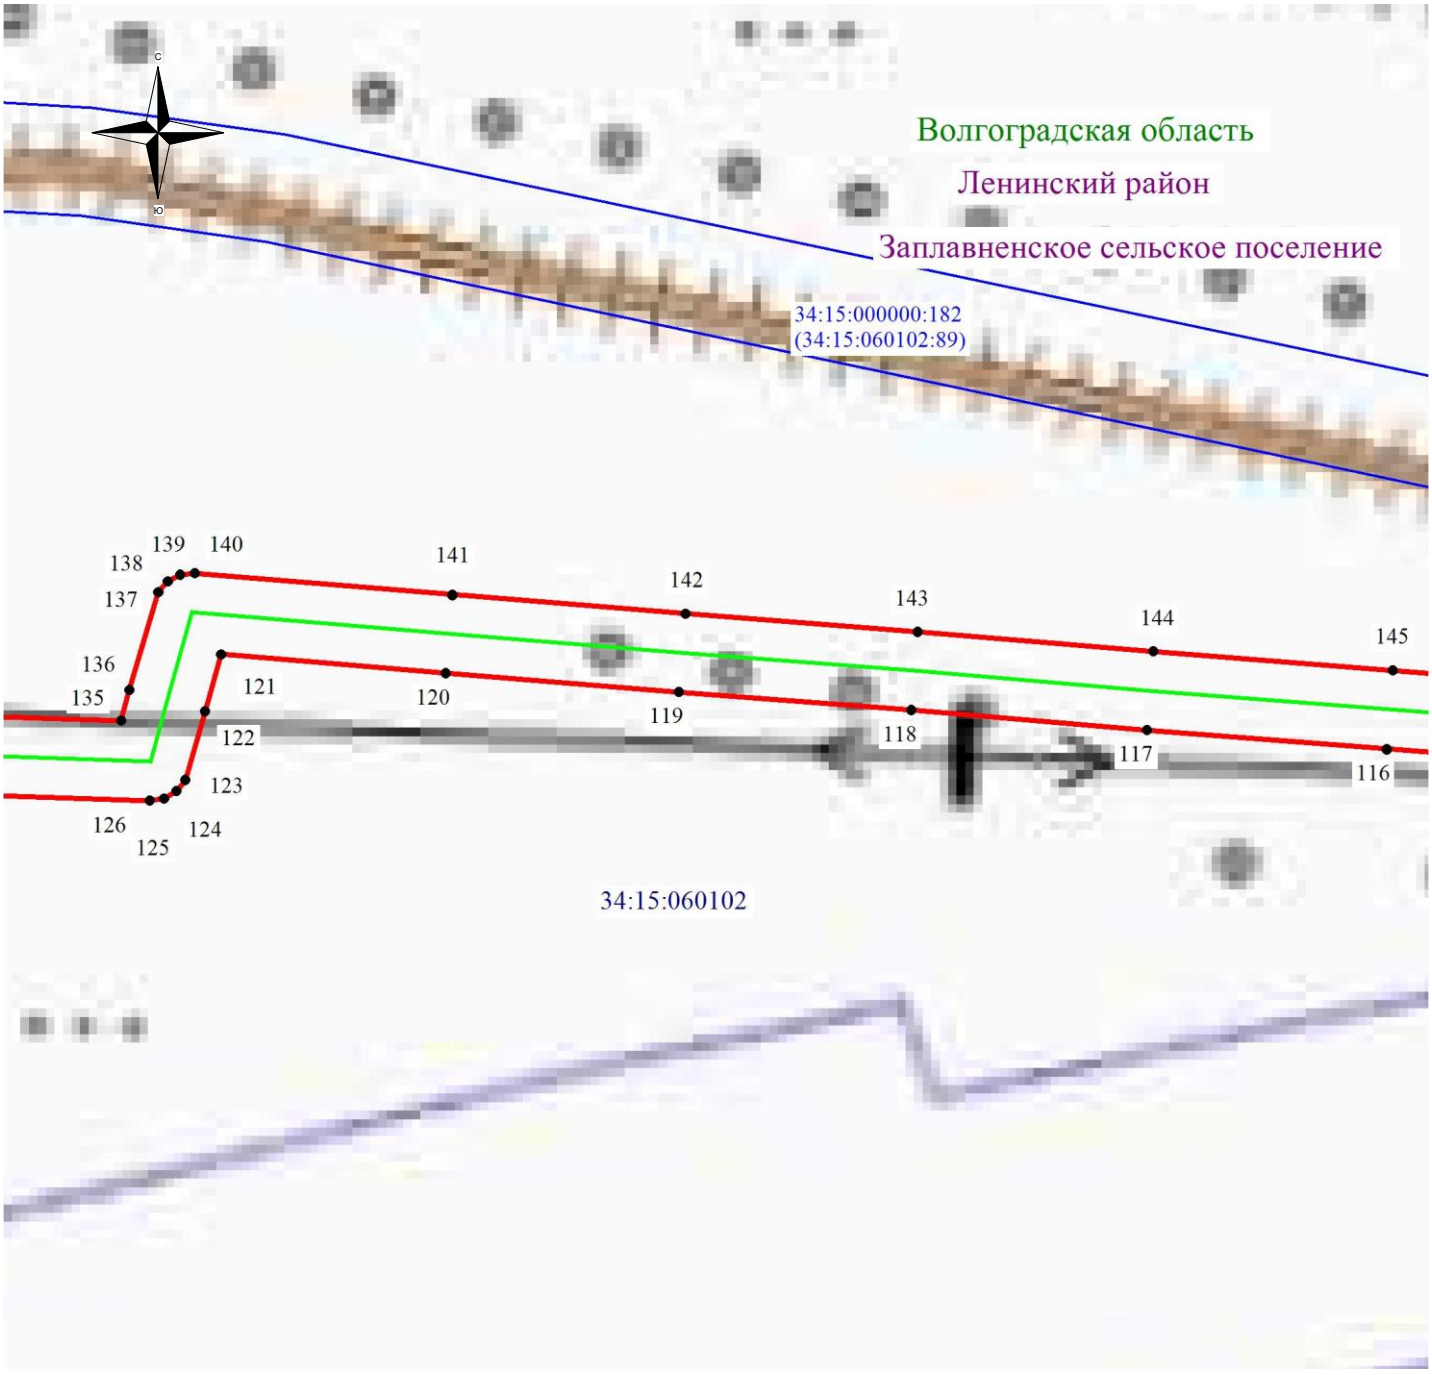


Масштаб 1: 2000

**Используемые условные знаки и обозначения:**

- обозначение границы кадастрового квартала по сведениям ЕГРН
- обозначение границы земельного участка по сведениям ЕГРН
- обозначение границы публичного сервитута
- обозначение объекта электросетевого хозяйства
- 2 - обозначение характерной точки охранной зоны

**34:00:0000000** – обозначение номера кадастрового квартала

34:15:060102:522 – обозначение номера земельного участка

Волгоградская область - обозначение муниципального образования

**Ленинский район**

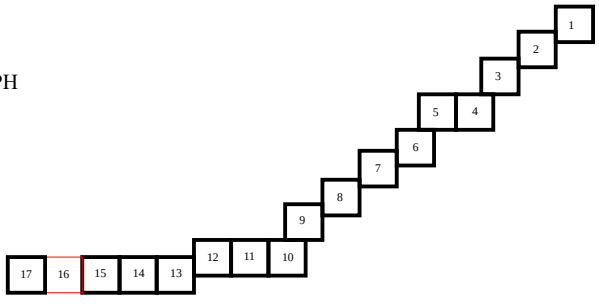

## Схема расположения границ публичного сервитута

Масштаб 1: 2000

**Используемые условные знаки и обозначения:**

- обозначение границы кадастрового квартала по сведениям ЕГРН
- обозначение границы земельного участка по сведениям ЕГРН
- обозначение границы публичного сервитута
- обозначение объекта электросетевого хозяйства
- 2 - обозначение характерной точки охранной зоны

**34:00:0000000** – обозначение номера кадастрового квартала

34:15:060102:522 – обозначение номера земельного участка

Волгоградская область - обозначение муниципального образования
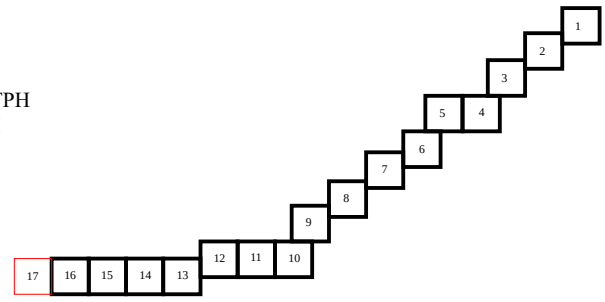
**Ленинский район**