


Схема расположения нестационарных торговых объектов с. Заплавное Заплавненского сельского поселения
Ленинского муниципального района в М 1: 1000

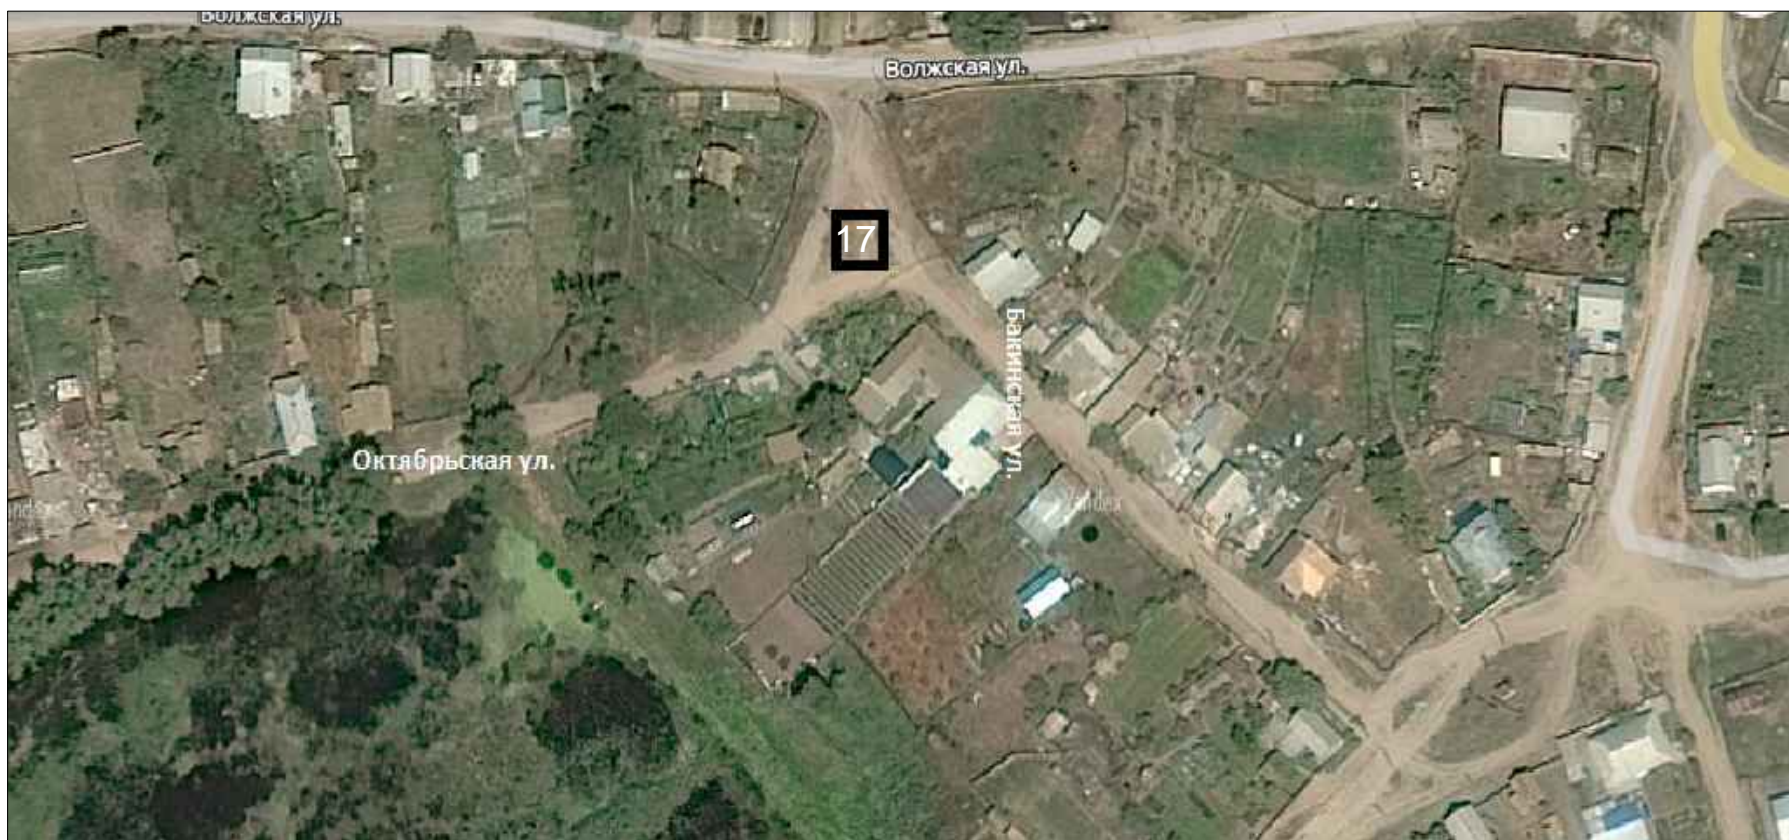

 - Нестационарный торговый объект №17