

СХЕМА ГРАНИЦ ПУБЛИЧНОГО СЕРВИТУТА

Наименование объекта: Внутриселковые сети газопровода низкого давления



Условные обозначения:






-  - граница испрашиваемой территории
-  - поворотная точка границ испрашиваемой территории
-  - номер кадастрового квартала
-  - Граница земельных участков , внесенных в ЕГРН
-  - ось газопровода


СХЕМА ГРАНИЦ ПУБЛИЧНОГО СЕРВИТУТА


Наименование объекта: Внутриселковые сети газопровода низкого давления




1:1000

Условные обозначения:

 - граница испрашиваемой территории

 - поворотная точка границ испрашиваемой территории

34:15:070303 - номер кадастрового квартала

 - Граница земельных участков, внесенных в ЕГРН


 - ось газопровода

СХЕМА ГРАНИЦ ПУБЛИЧНОГО СЕРВИТУТА

Наименование объекта: Внутриселковые сети газопровода низкого давления



1:1000

Условные обозначения:





-  - граница испрашиваемой территории
-  - поворотная точка границ испрашиваемой территории
- 34:15:070303 - номер кадастрового квартала
-  - Граница земельных участков , внесенных в ЕГРН
-  - ось газопровода

СХЕМА ГРАНИЦ ПУБЛИЧНОГО СЕРВИТУТА

Наименование объекта: Внутриселковые сети газопровода низкого давления



1:1000

Условные обозначения:





-  - граница испрашиваемой территории
-  - поворотная точка границ испрашиваемой территории
- 34:15:070303 - номер кадастрового квартала
-  - Граница земельных участков, внесенных в ЕГРН
-  - ось газопровода

СХЕМА ГРАНИЦ ПУБЛИЧНОГО СЕРВИТУТА

Наименование объекта: Внутриселковые сети газопровода низкого давления



1:1000

Условные обозначения:





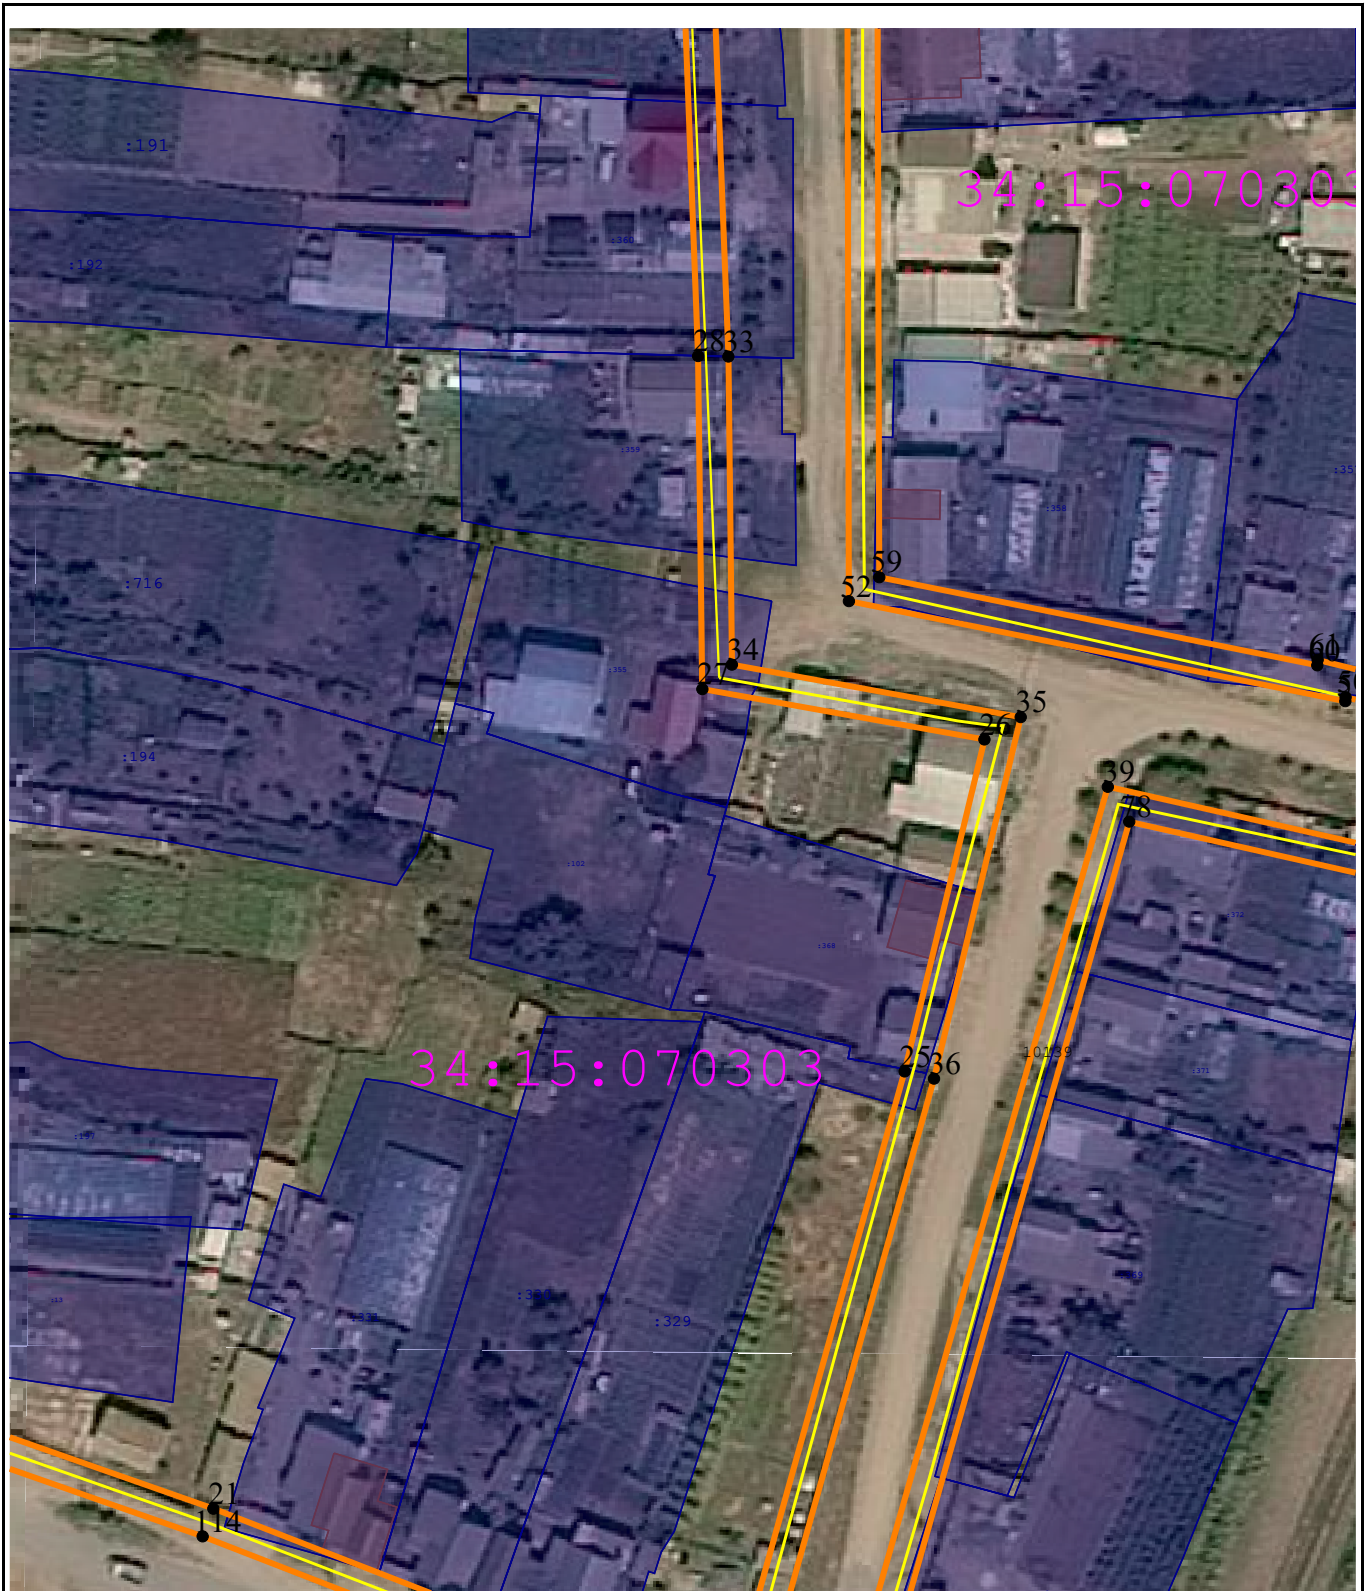
-  - граница испрашиваемой территории
-  - поворотная точка границ испрашиваемой территории
- 34:15:070303 - номер кадастрового квартала
-  - Граница земельных участков, внесенных в ЕГРН
-  - ось газопровода

СХЕМА ГРАНИЦ ПУБЛИЧНОГО СЕРВИТУТА

Наименование объекта: Внутриселковые сети газопровода низкого давления



1:1000

Условные обозначения:





-  - граница испрашиваемой территории
-  - поворотная точка границ испрашиваемой территории
- 34:15:070303 - номер кадастрового квартала
-  - Граница земельных участков, внесенных в ЕГРН
-  - ось газопровода

СХЕМА ГРАНИЦ ПУБЛИЧНОГО СЕРВИТУТА

Наименование объекта: Внутриселковые сети газопровода низкого давления



1:1000

Условные обозначения:






-  - граница испрашиваемой территории
-  - поворотная точка границ испрашиваемой территории
-  - номер кадастрового квартала
-  - Граница земельных участков , внесенных в ЕГРН
-  - ось газопровода

СХЕМА ГРАНИЦ ПУБЛИЧНОГО СЕРВИТУТА

Наименование объекта: Внутрипоселковые сети газопровода низкого давления



1:1000

Условные обозначения:





-  - граница испрашиваемой территории
-  - поворотная точка границ испрашиваемой территории
- 34:15:070303 - номер кадастрового квартала
-  - Граница земельных участков , внесенных в ЕГРН
-  - ось газопровода

СХЕМА ГРАНИЦ ПУБЛИЧНОГО СЕРВИТУТА

Наименование объекта: Внутриселковые сети газопровода низкого давления



1:1000

Условные обозначения:





-  - граница испрашиваемой территории
 -  - поворотная точка границ испрашиваемой территории
 -  - Граница земельных участков , внесенных в ЕГРН
 -  - ось газопровода
- 34:15:070303 - номер кадастрового квартала

СХЕМА ГРАНИЦ ПУБЛИЧНОГО СЕРВИТУТА

Наименование объекта: Внутрипоселковые сети газопровода низкого давления



1:1000

Условные обозначения:






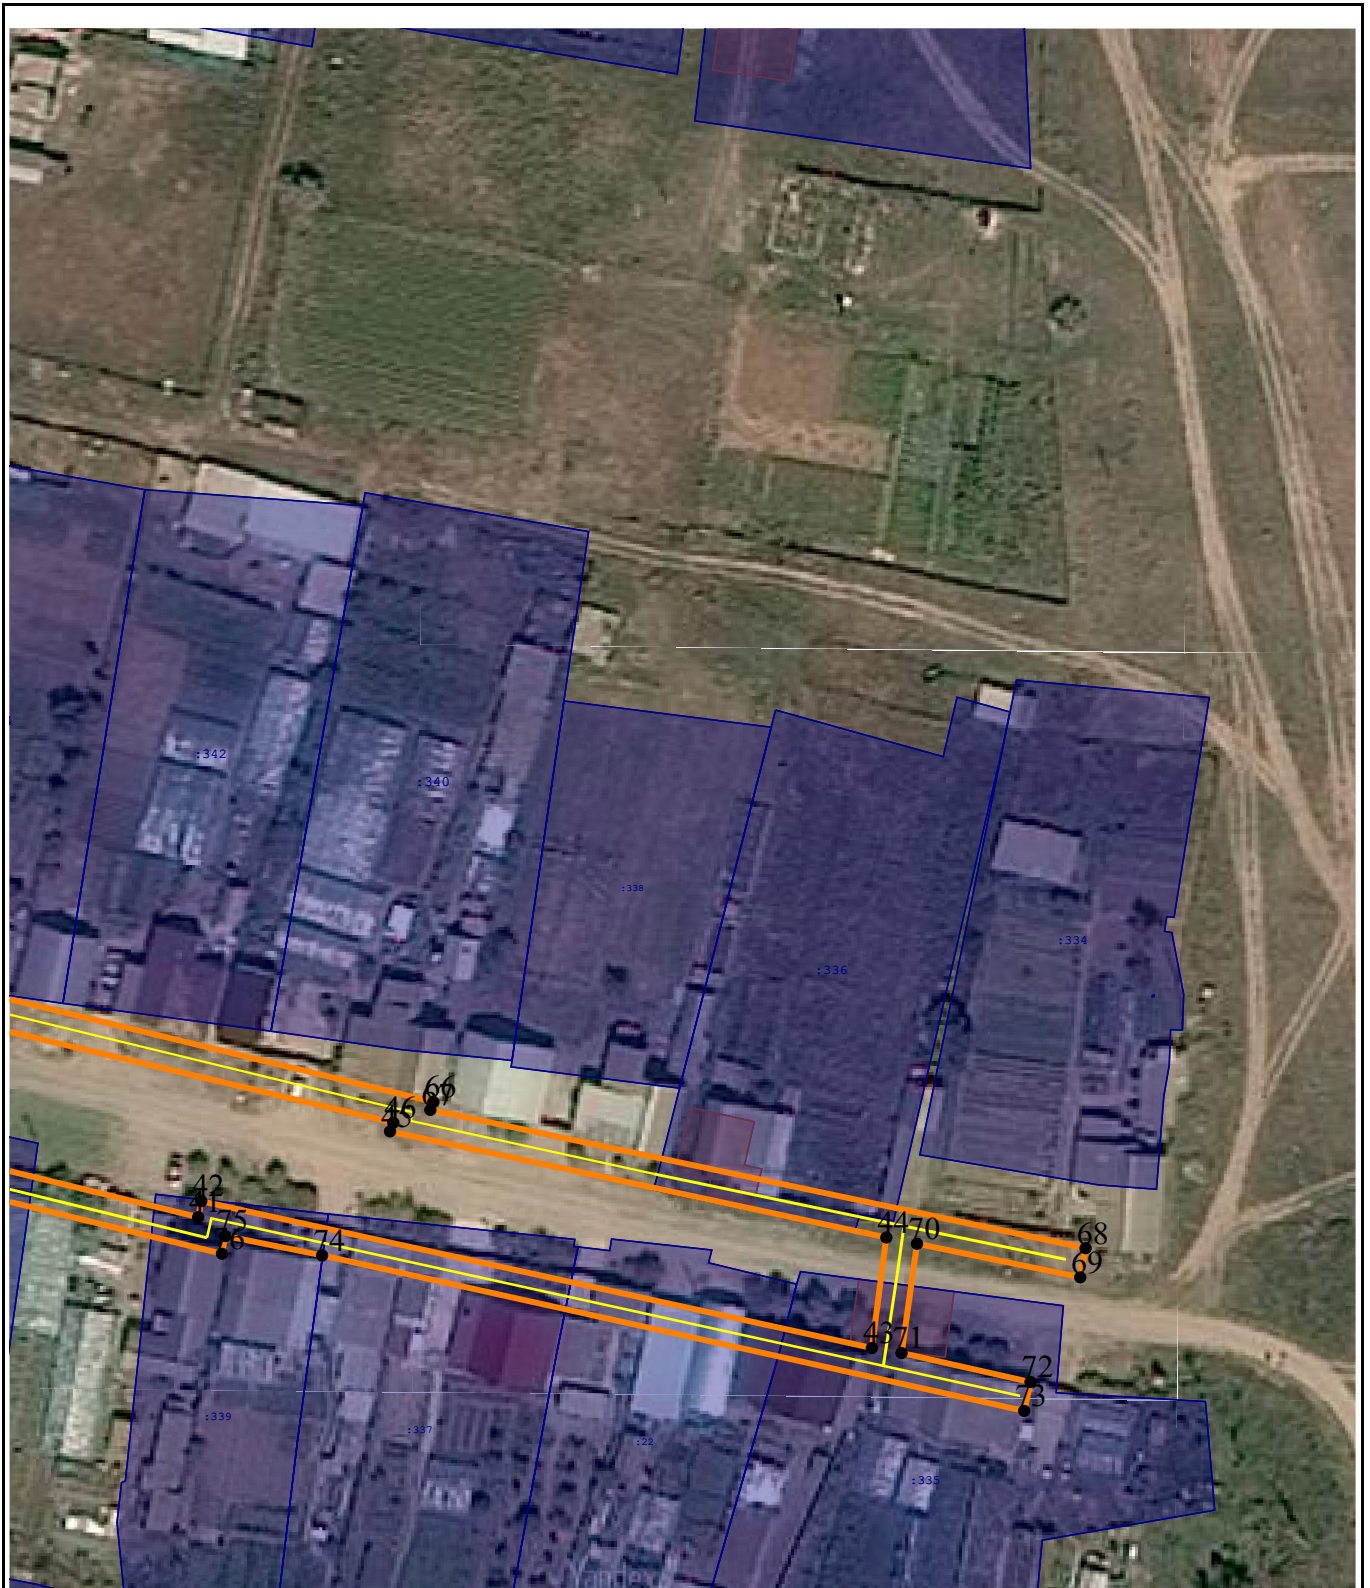
-  - граница испрашиваемой территории
-  - поворотная точка границ испрашиваемой территории
-  - номер кадастрового квартала
-  - Граница земельных участков, внесенных в ЕГРН
-  - ось газопровода

СХЕМА ГРАНИЦ ПУБЛИЧНОГО СЕРВИТУТА

Наименование объекта: Внутриселковые сети газопровода низкого давления



1:1000

Условные обозначения:






-  - граница испрашиваемой территории
-  - поворотная точка границ испрашиваемой территории
-  - номер кадастрового квартала
-  - Граница земельных участков , внесенных в ЕГРН
-  - ось газопровода


СХЕМА ГРАНИЦ ПУБЛИЧНОГО СЕРВИТУТА


Наименование объекта: Внутриселковые сети газопровода низкого давления




1:1000


Условные обозначения:

 - граница испрашиваемой территории

 - поворотная точка границ испрашиваемой территории

34:15:070303 - номер кадастрового квартала

 - Граница земельных участков, внесенных в ЕГРН

 - ось газопровода