


### Схема

сположения земельного участка на кадастровом плане территории

стоположение: Волгоградская обл., Ленинский р-н, п. Степной, ул. Есенинская, 10  
 категория земель: земли населённых пунктов  
 разрешенное использование: для индивидуального жилищного строительства  
 проектная площадь земельного участка (кв. м): 1500  
 номер кадастрового квартала: 34:15:040205

(ан (чертеж, схема) образуемого земельного участка

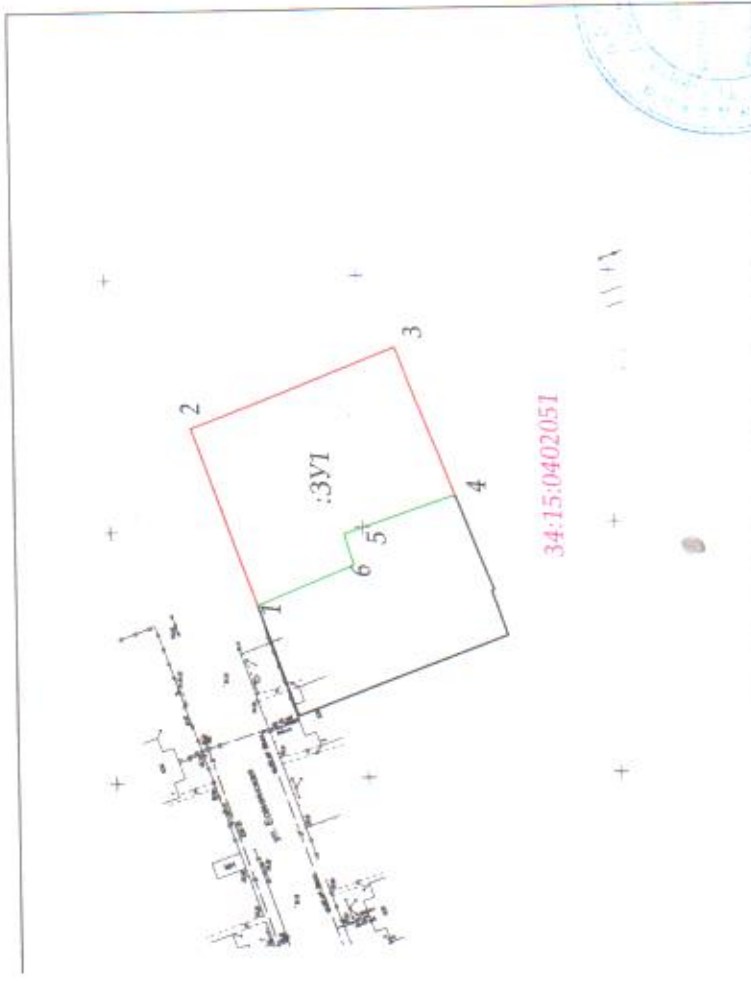

34:15:040205

Утверждена  
Бременова Е.В.  
Семенов С.Л.  
Семенов С.Л.  
 от 24.09.2017 № 447

Каталог координат

№ точки	координаты	
	X	Y
1	406674.97	267286.39
2	406687.36	267321.88
3	406646.59	267337.17
4	406635.25	267307.46
5	406657.48	267300.46
6	406655.62	267294.28

Заказчик Семенов С.Л. / Семенов С.Л.  
 подпись Ф.И.О.

### УСЛОВНЫЕ ОБОЗНАЧЕНИЯ:

	Проектируемая граница земельного участка
	Граница смежных землепользователей
	Обозначение земельного участка
	Номер кадастрового квартала
	Номер точек

Кадастровый инженер	<u>Ткаченко А.А.</u>	Схема расположения земельного участка на кадастровом плане территории по адресу: Волгоградская обл. Ленинский р-н, п. Степной, ул. Есенинская,	стадия	лист	листов
			П	1	1
			ЛФ МУП «ЦМБТИ»		

система координат : СК-63  
 Масштаб 1:1500

Утверждена

*Постановлением администрации*

(наименование документа об утверждении, включая наименование)

*Ленинского муниципального*

органов государственной власти или органов местного

*района Волгоградской области*

самоуправления, принявших решение об утверждении схемы

или подписавших соглашение о перераспределении земельных участков)

от *24.09.2014* № *448*

**Схема расположения земельного участка или земельных участков на  
кадастровом плане территории**


Условный номер земельного участка	<i>331</i>	
Площадь земельного участка	<i>800 м<sup>2</sup></i>	
Обозначение характерных точек границы	Координаты, м	
	X	Y
<b>1</b>	<b>2</b>	<b>3</b>
<i>n1</i>	<i>383410</i>	<i>232673</i>
<i>n2</i>	<i>383468</i>	<i>232698</i>
<i>n3</i>	<i>383376</i>	<i>232696</i>
<i>n4</i>	<i>383378</i>	<i>232671</i>
<i>n1</i>	<i>383410</i>	<i>232673</i>

Адрес: *Волгоградская область, Ленинский район с. Бахтыровка, ул. Халтурина, 14Б*

Категория земель: *земли населенных пунктов*

Кадастровый квартал: *34:15:070202*

# Схема расположения земельного участка или земельных участков на кадастровом плане территории

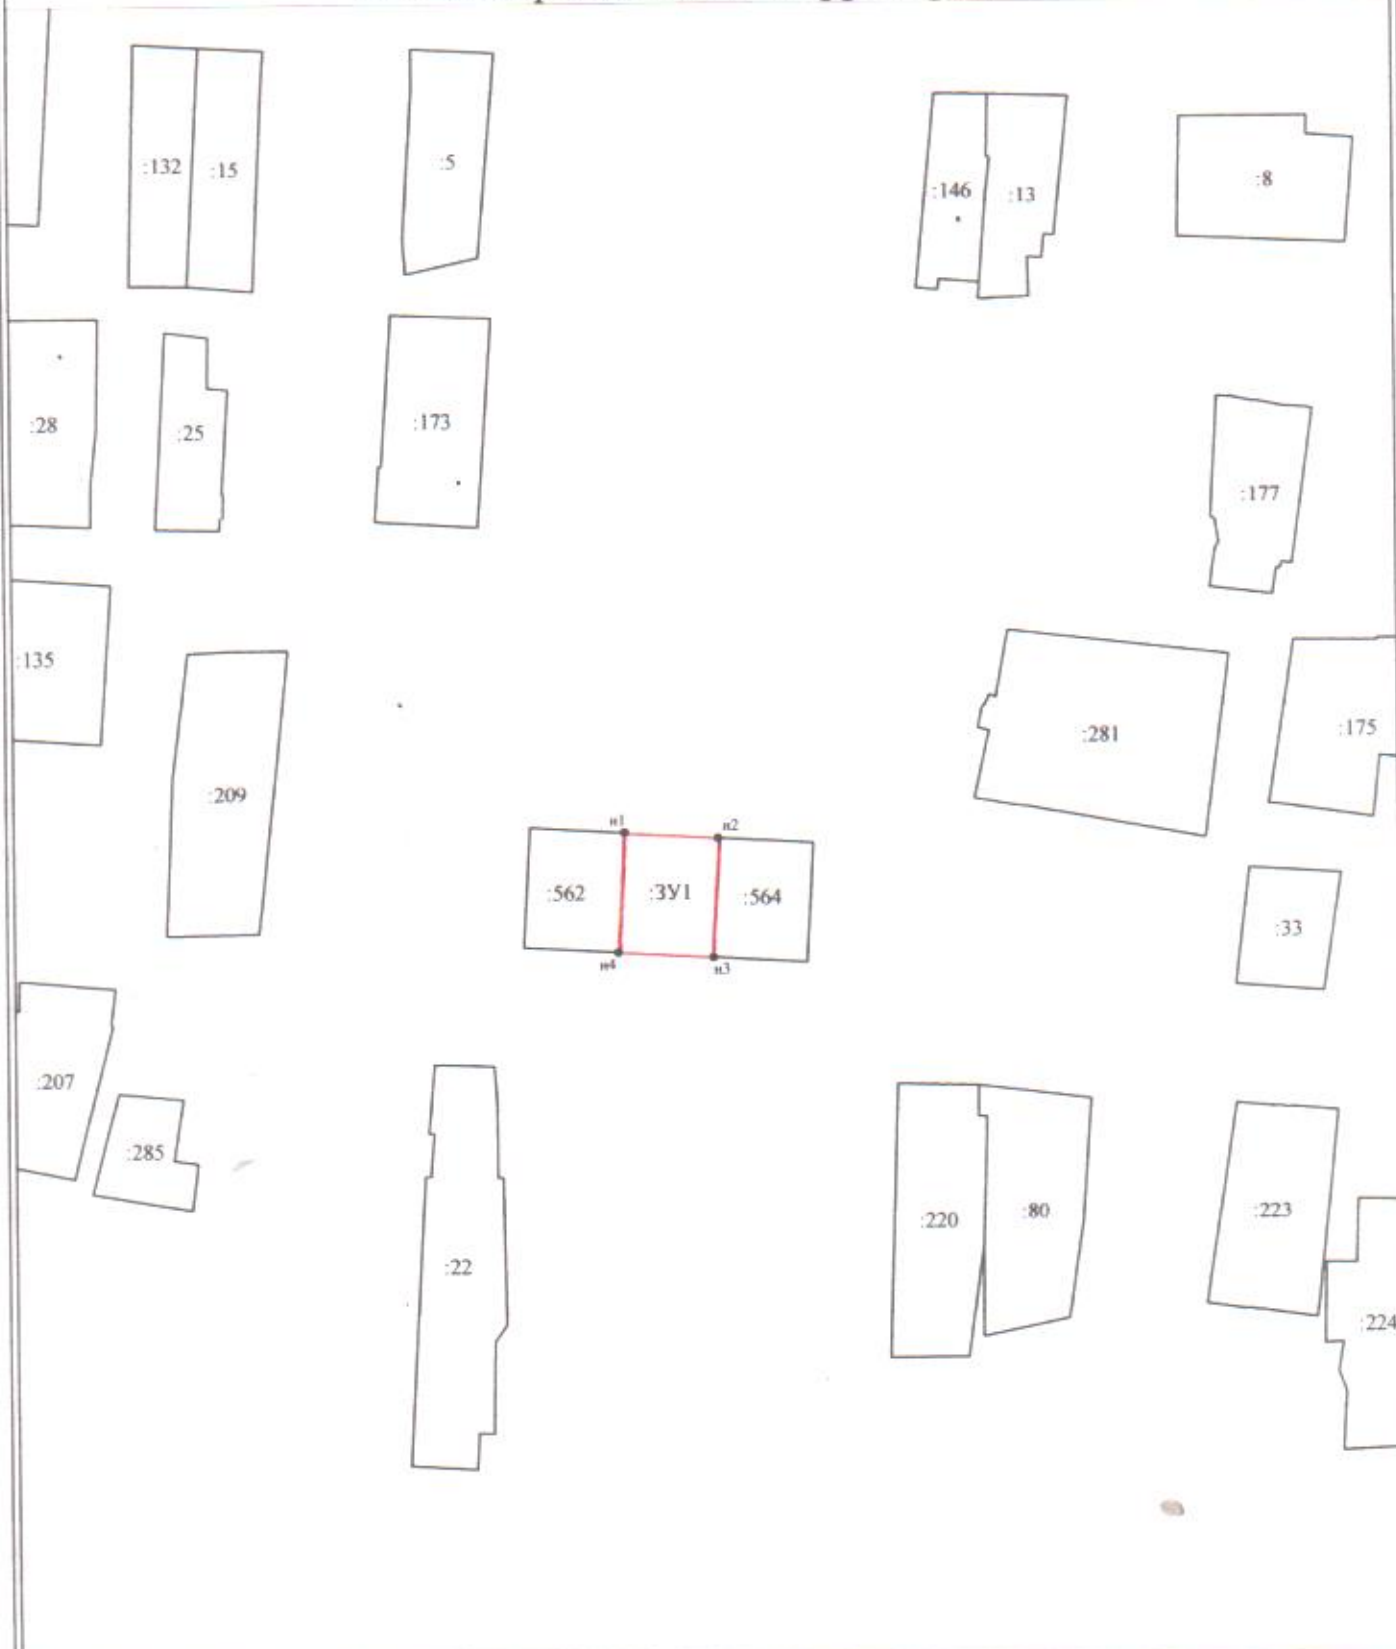

**Условные обозначения:**

- 1 - характерная точка границы, сведения о которой позволяют однозначно определить её на местности
- (red line) - вновь образованная часть границы, сведения о которой достаточны для определения её местоположения
- (green line) - граница кадастрового деления
- :1 - обозначение земельного участка