



Схема расположения нестационарных торговых объектов с. Солодовка Царевского сельского поселения  
Ленинского муниципального района в М 1: 1000

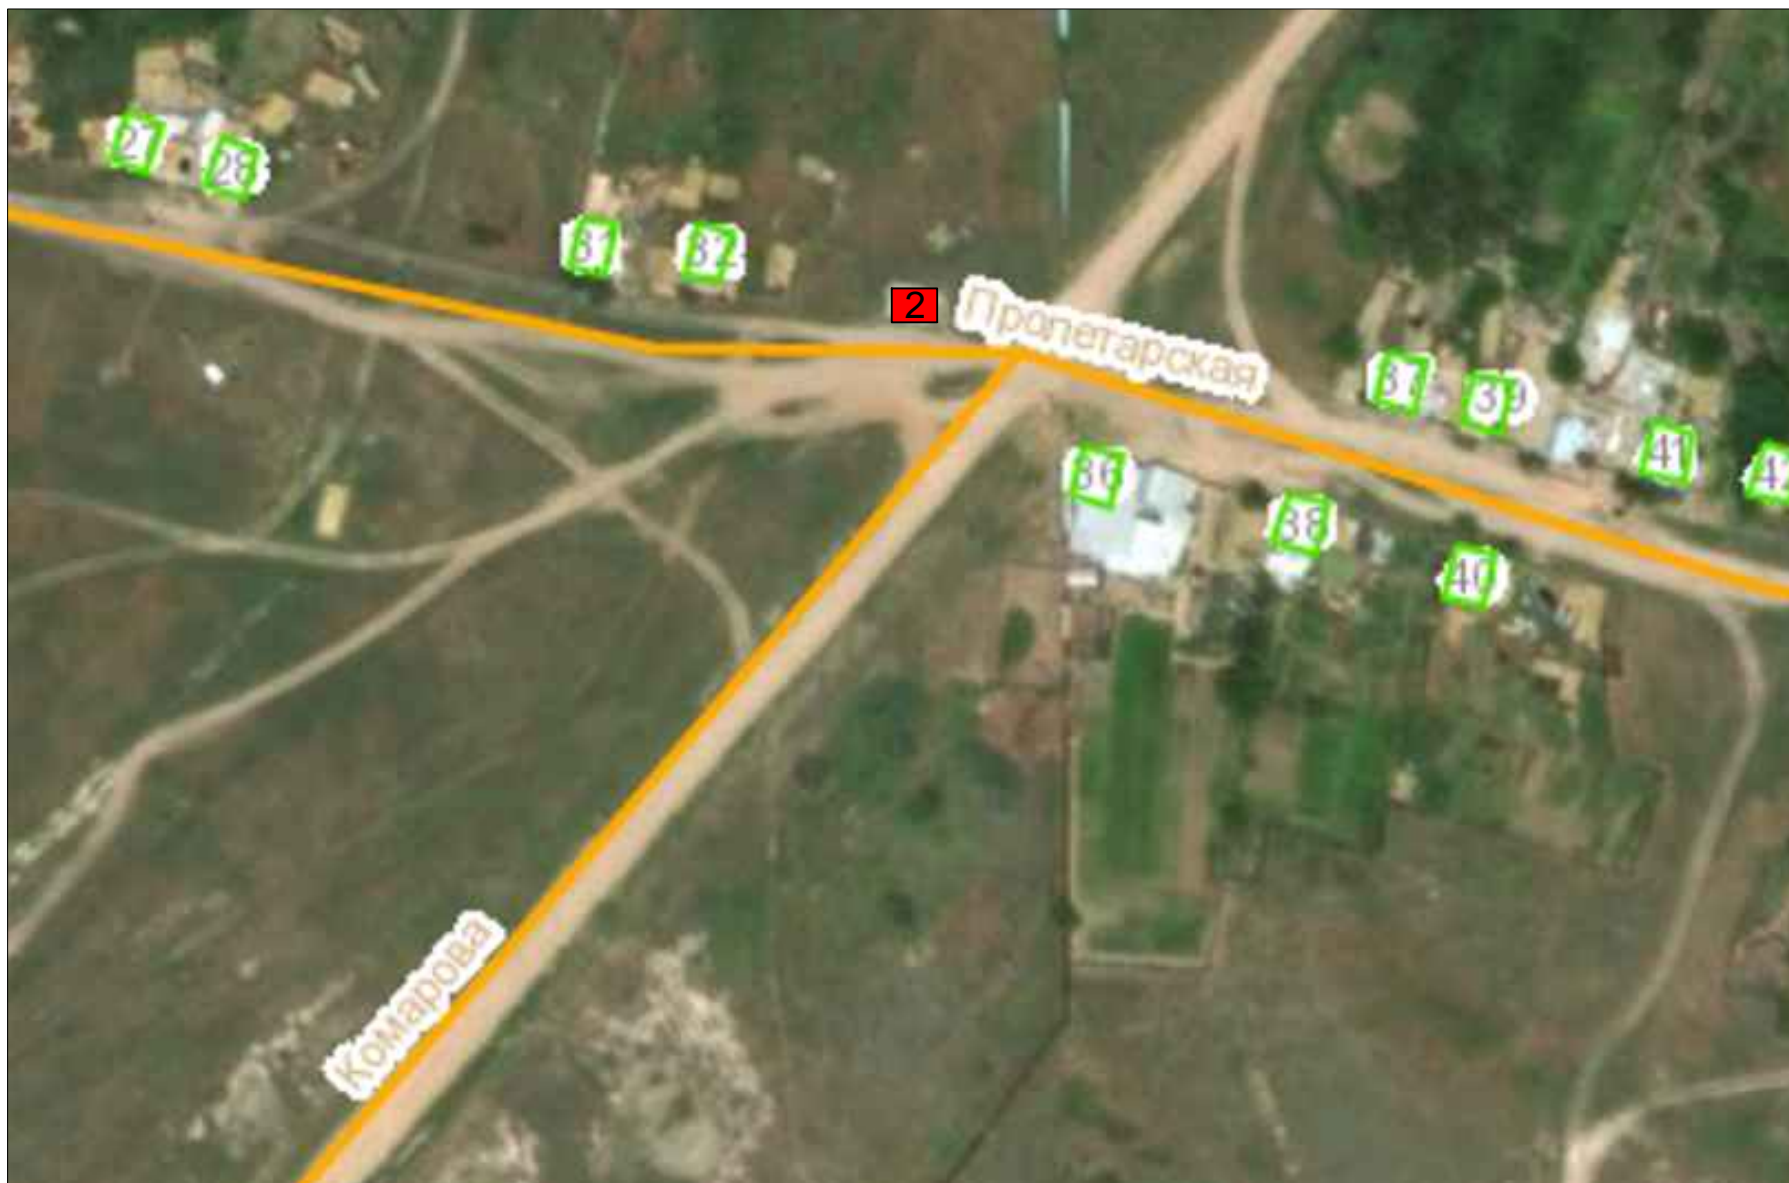

 - Нестационарный торговый объект