


Схема расположения нестационарных торговых объектов городского поселения г. Ленинск Ленинского  
муниципального района в М 1: 2000

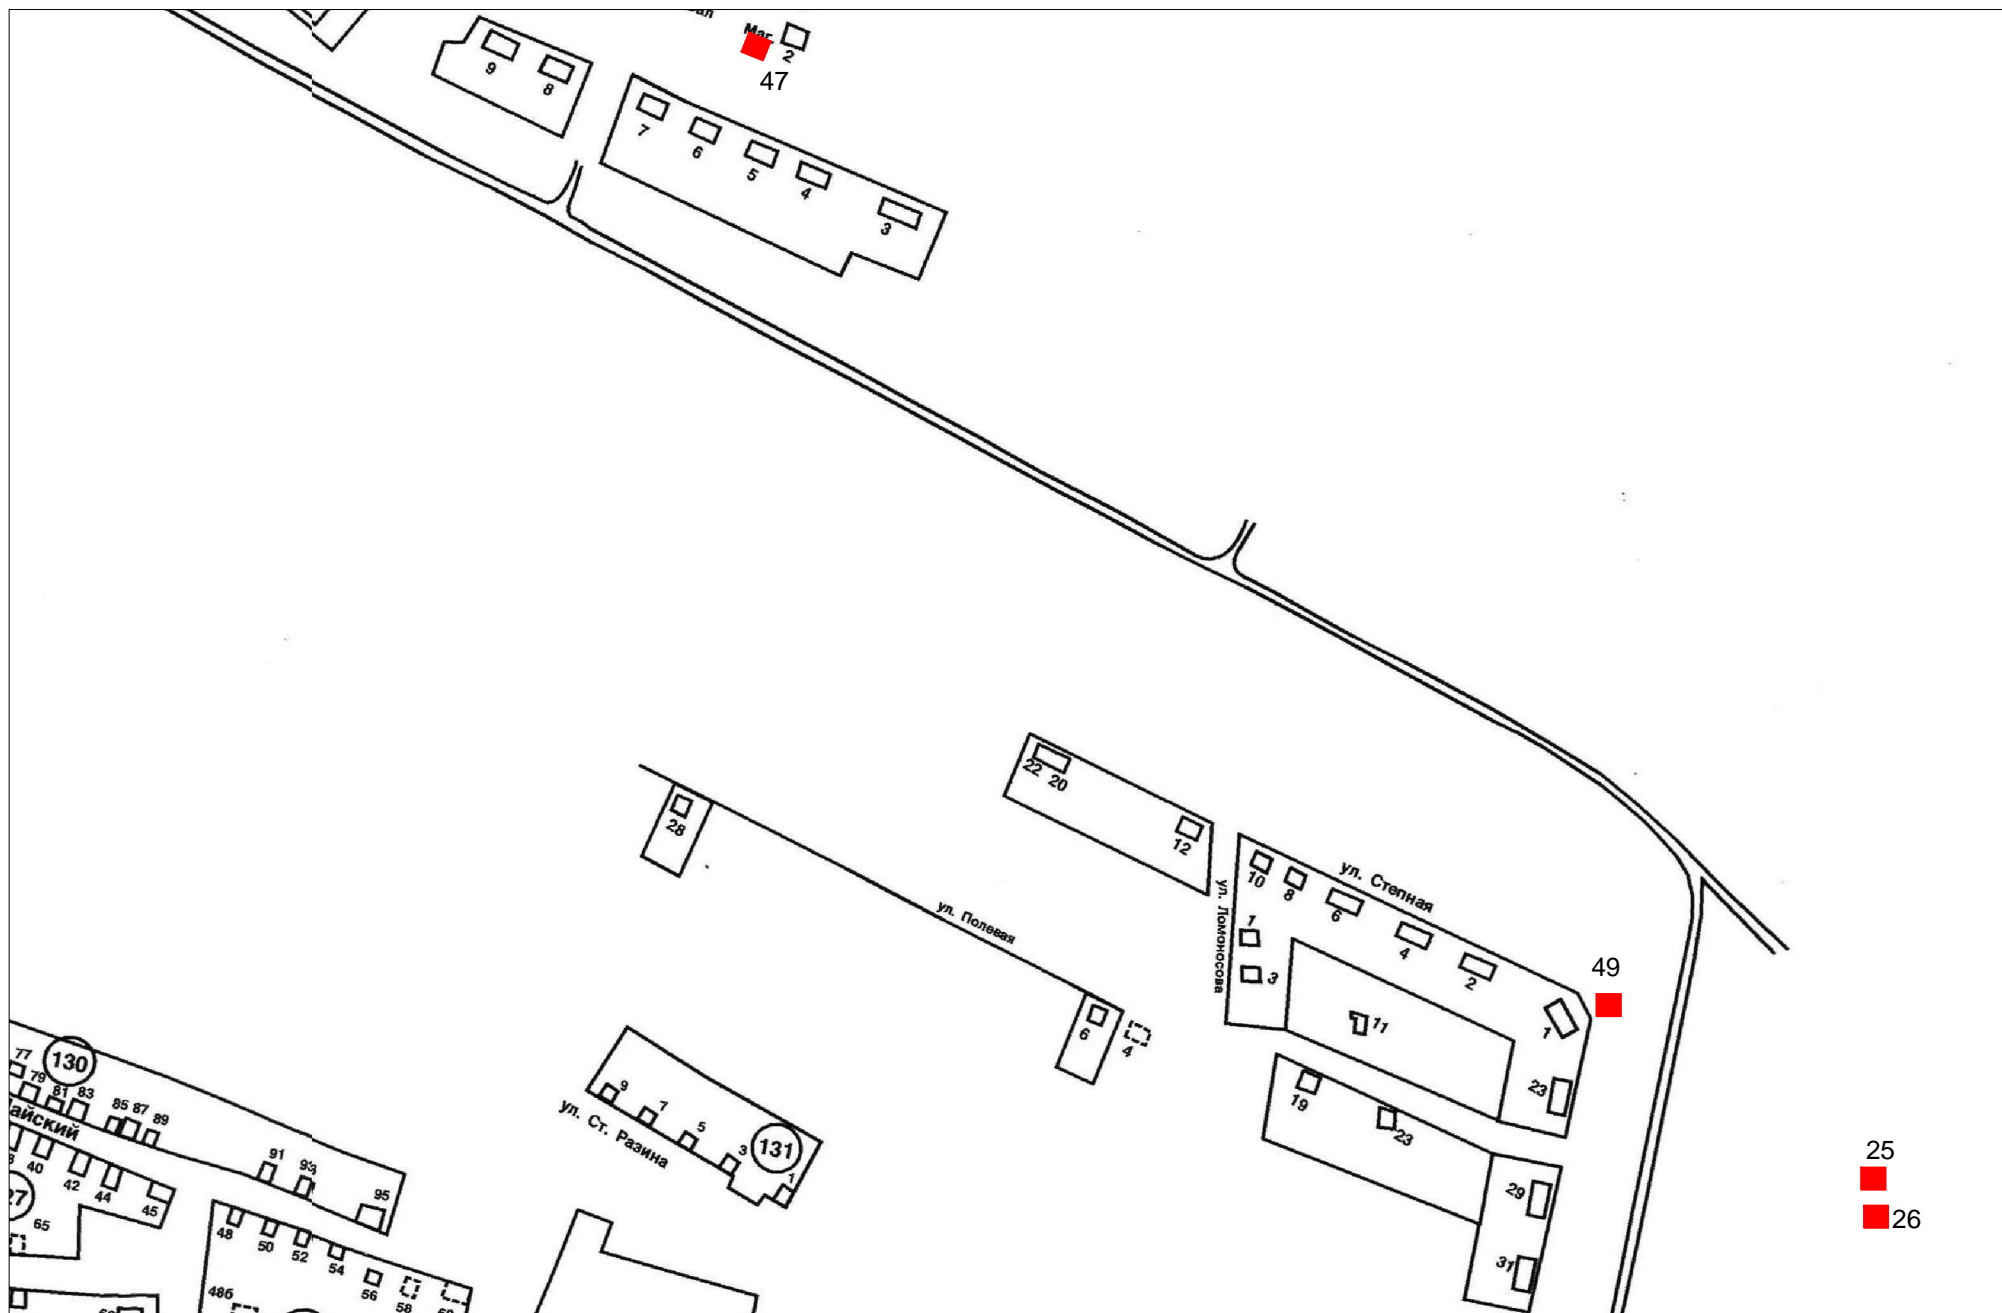

 - Нестационарные торговые объекты