

СХЕМА ГРАНИЦ ПУБЛИЧНОГО СЕРВИТУТА

Объекта: «Газопровод»



1:1000

Условные обозначения:





-  - граница испрашиваемой территории
-  - поворотная точка границ испрашиваемой территории
- 34:15:070303 - номер кадастрового квартала
-  - Граница земельных участков, внесенных в ЕГРН
-  - ось газопровода


СХЕМА ГРАНИЦ ПУБЛИЧНОГО СЕРВИТУТА

Объекта: «Газопровод»




Условные обозначения:

 - граница испрашиваемой территории

 - поворотная точка границ испрашиваемой территории

34:15:070303 - номер кадастрового квартала

 - Граница земельных участков, внесенных в ЕГРН






 - ось газопровода

**СХЕМА ГРАНИЦ ПУБЛИЧНОГО СЕРВИТУТА
Объекта: «Газопровод»**




Масштаб 1:1000

Условные обозначения:



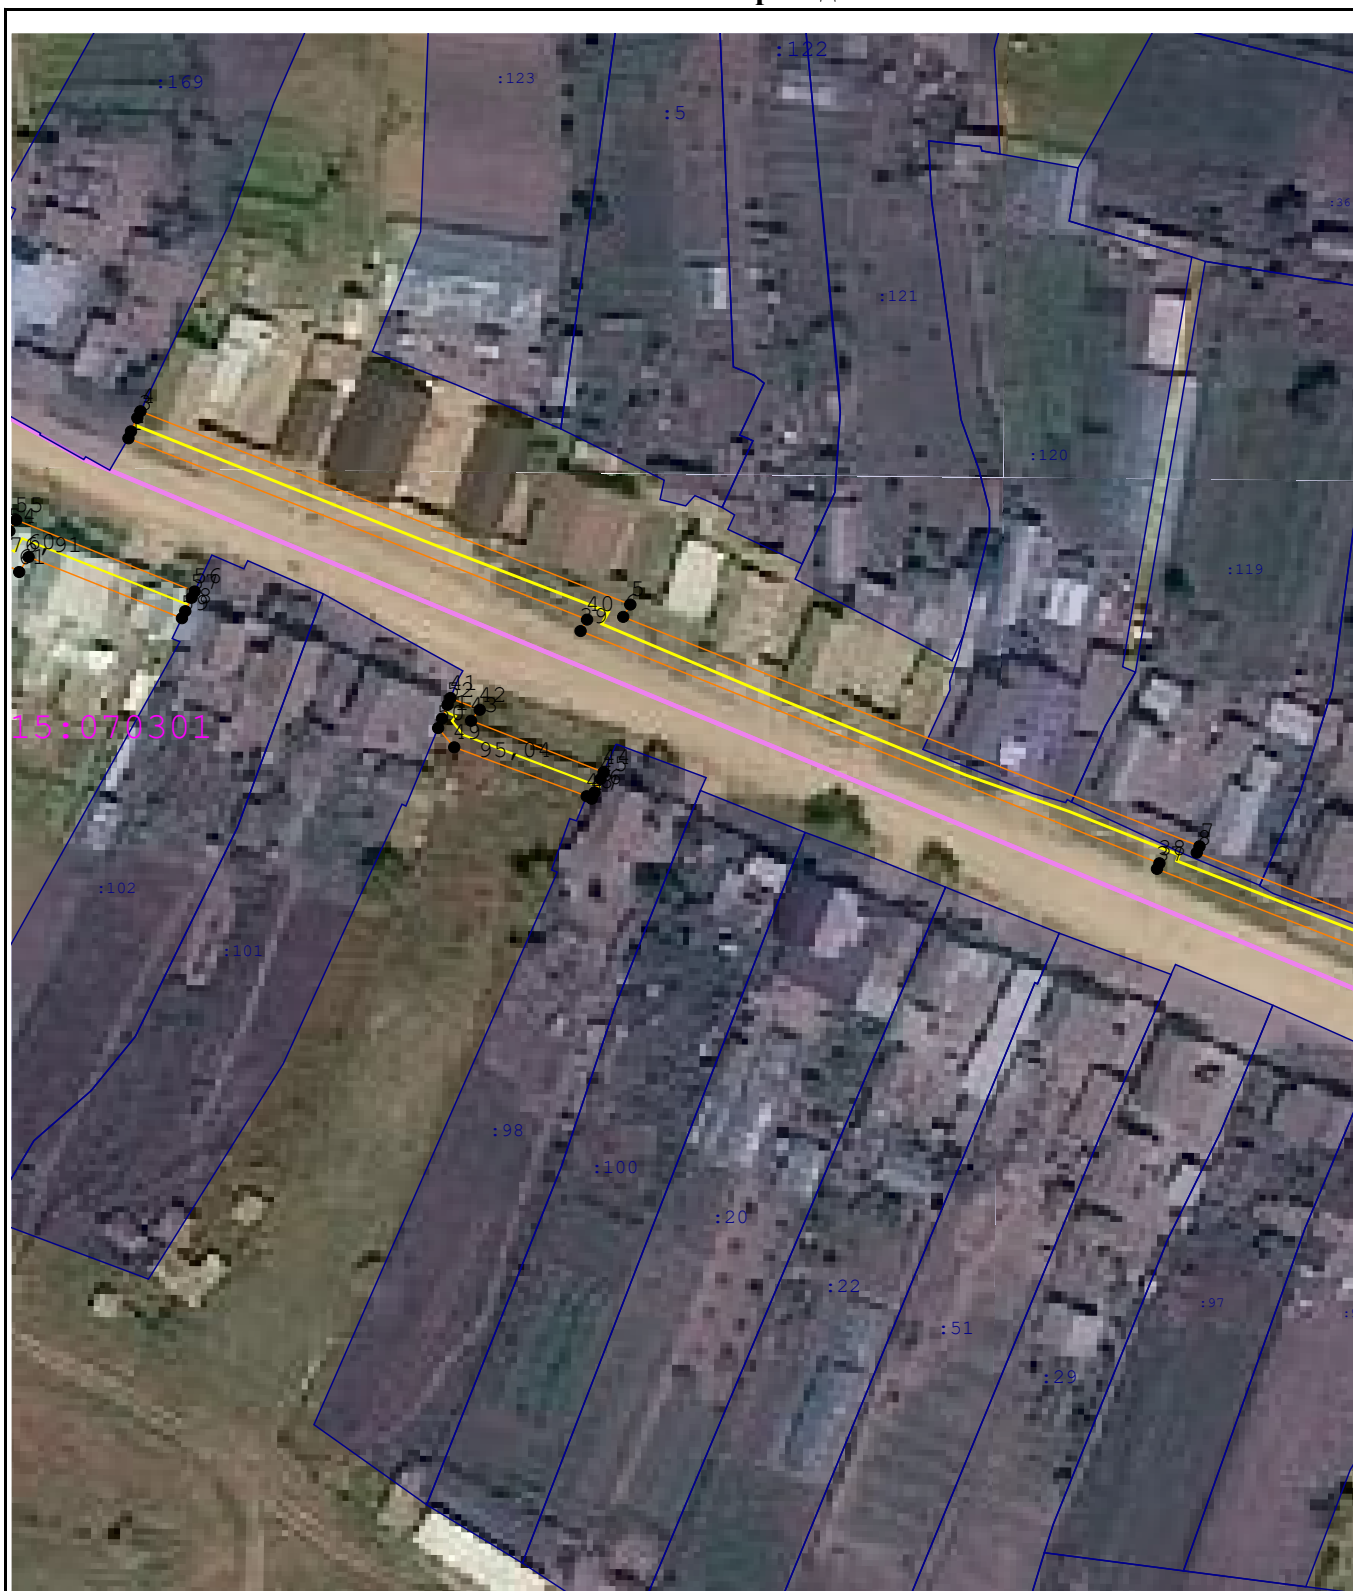

-  - граница испрашиваемой территории
-  - поворотная точка границ испрашиваемой территории
-  - номер кадастрового квартала
-  - Граница земельных участков , внесенных в ЕГРН
-  - ось газопровода

**СХЕМА ГРАНИЦ ПУБЛИЧНОГО СЕРВИТУТА
Объекта: «Газопровод»**




1:1000

Условные обозначения:



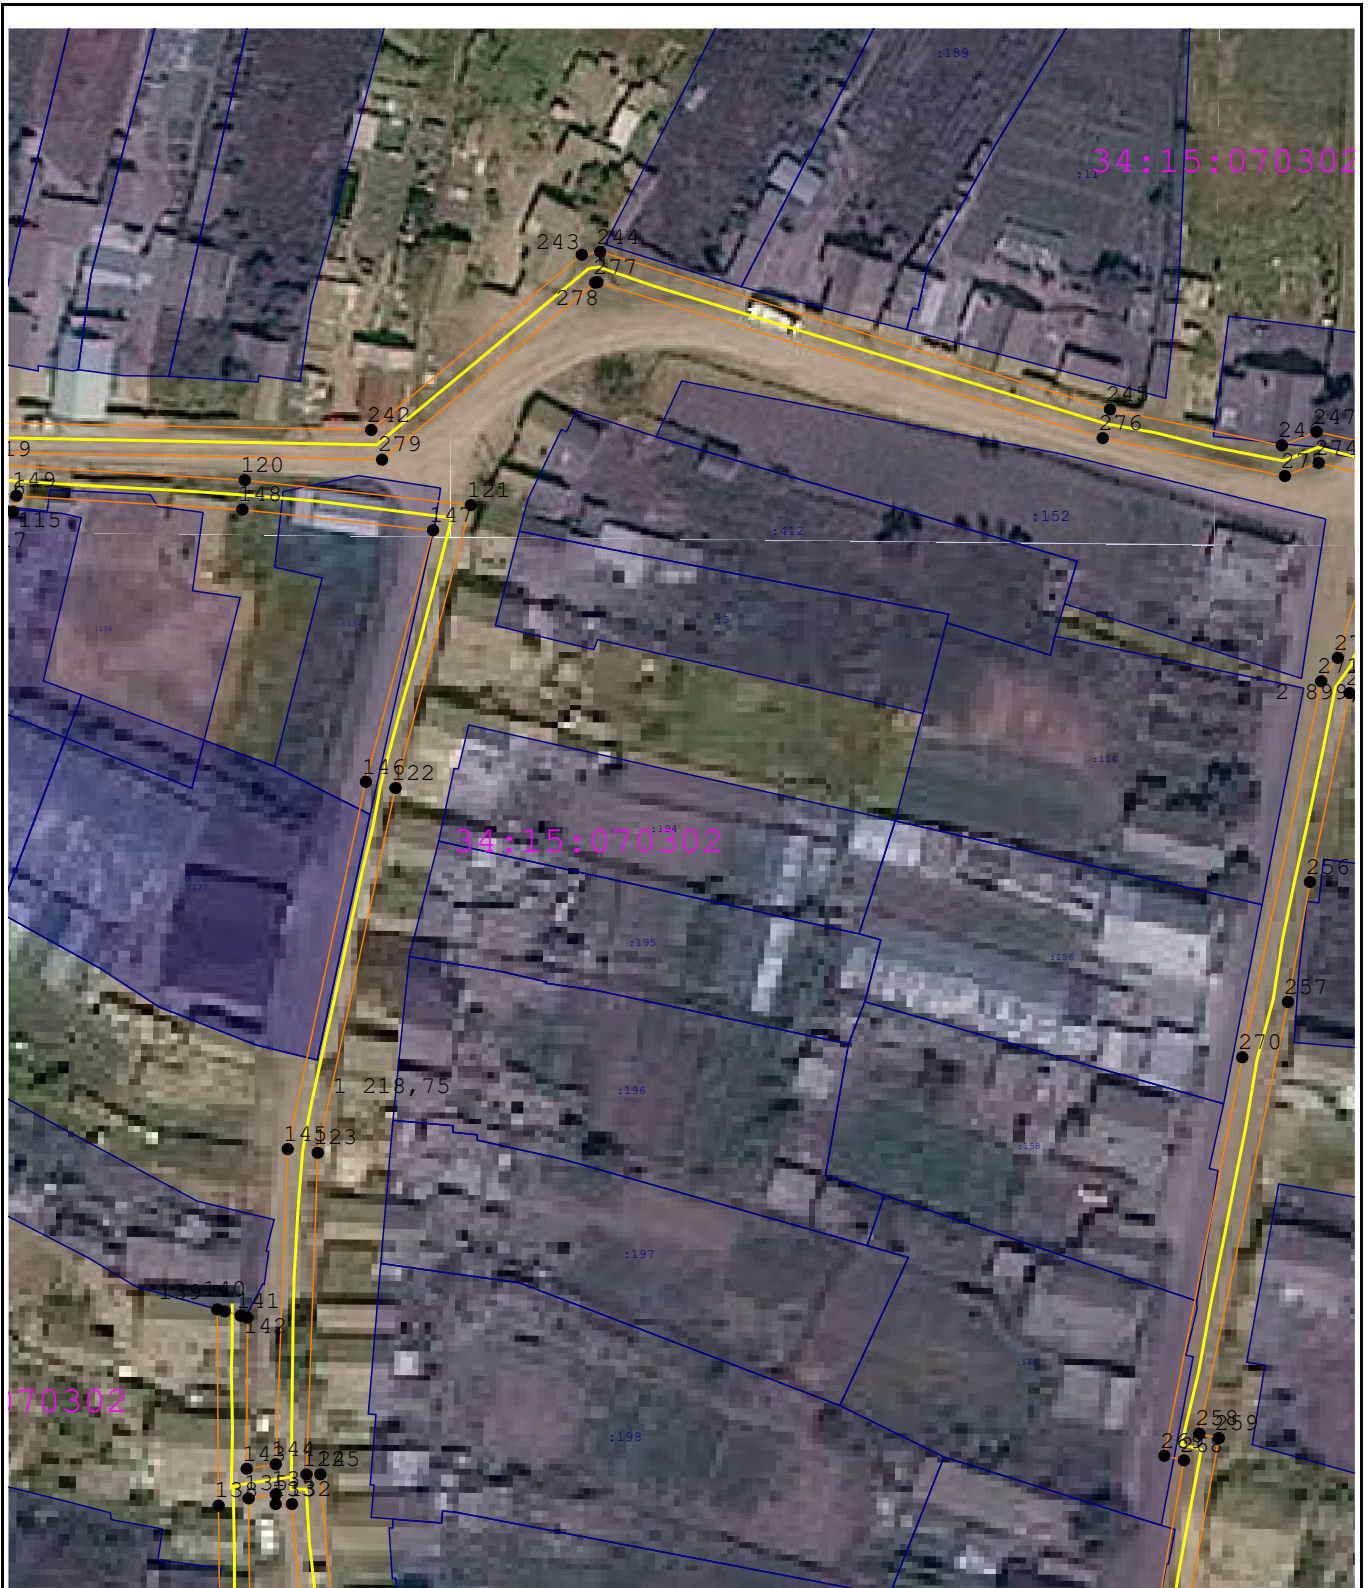


-  - граница испрашиваемой территории
-  - поворотная точка границ испрашиваемой территории
- 34:15:070303 - номер кадастрового квартала
-  - Граница земельных участков , внесенных в ЕГРН
-  - ось газопровода

**СХЕМА ГРАНИЦ ПУБЛИЧНОГО СЕРВИТУТА
Объекта: «Газопровод»**



1:1000

Условные обозначения:

-  - граница испрашиваемой территории
-  - поворотная точка границ испрашиваемой территории
-  34:15:070303 - номер кадастрового квартала
-  - Граница земельных участков , внесенных в ЕГРН
-  - ось газопровода

**СХЕМА ГРАНИЦ ПУБЛИЧНОГО СЕРВИТУТА
Объекта: «Газопровод»**



1:1000

Условные обозначения:










-  - граница испрашиваемой территории
-  1 - поворотная точка границ испрашиваемой территории
- 34:15:070303 - номер кадастрового квартала
-  - Граница земельных участков , внесенных в ЕГРН
-  - ось газопровода

СХЕМА ГРАНИЦ ПУБЛИЧНОГО СЕРВИТУТА
Объекта: «Газопровод»



1:1000

Условные обозначения:





-  - граница испрашиваемой территории
-  - поворотная точка границ испрашиваемой территории
-  - номер кадастрового квартала
-  - Граница земельных участков , внесенных в ЕГРН
-  - ось газопровода

**СХЕМА ГРАНИЦ ПУБЛИЧНОГО СЕРВИТУТА
Объекта: «Газопровод»**



1:1000

Условные обозначения:





-  - граница испрашиваемой территории
-  - поворотная точка границ испрашиваемой территории
- 34:15:070303 - номер кадастрового квартала
-  - Граница земельных участков , внесенных в ЕГРН
-  - ось газопровода

**СХЕМА ГРАНИЦ ПУБЛИЧНОГО СЕРВИТУТА
Объекта: «Газопровод»**



1:1000

Условные обозначения:

-  - граница испрашиваемой территории
-  - поворотная точка границ испрашиваемой территории
- 34:15:070303 - номер кадастрового квартала
-  - Граница земельных участков , внесенных в ЕГРН
-  - ось газопровода

**СХЕМА ГРАНИЦ ПУБЛИЧНОГО СЕРВИТУТА
Объекта: «Газопровод»**



1:1000

Условные обозначения:











-  - граница испрашиваемой территории
-  - поворотная точка границ испрашиваемой территории
-  - номер кадастрового квартала
-  - Граница земельных участков , внесенных в ЕГРН
-  - ось газопровода

СХЕМА ГРАНИЦ ПУБЛИЧНОГО СЕРВИТУТА
Объекта: «Газопровод»



1:1000

Условные обозначения:

-  - граница испрашиваемой территории
-  - поворотная точка границ испрашиваемой территории
-  - номер кадастрового квартала
-  - Граница земельных участков , внесенных в ЕГРН
-  - ось газопровода