

Управление Федеральной службы государственной регистрации, кадастра и картографии по Волгоградской области
полное наименование органа регистрации прав

Выписка из Единого государственного реестра недвижимости об основных характеристиках и зарегистрированных правах на объект недвижимости


Выписка из Единого государственного реестра недвижимости об основных характеристиках объекта недвижимости

Сведения об основных характеристиках объекта недвижимости

В Единый государственный реестр недвижимости внесены следующие сведения:

Раздел 1 Лист 1

Земельный участок	
вид объекта недвижимости	Всего листов выписки: 2
Всего листов раздела 1: 1	Всего разделов: 2
Лист № 1 раздела 1	
23.12.2022г.	34:15:070102:825
Кадастровый номер:	34:15:070102
Номер кадастрового квартала:	23.12.2022
Дата присвоения кадастрового номера:	данные отсутствуют
Ранее присвоенный государственный учетный номер:	Волгоградская обл., Ленинский р-н, с. Бахтияровка, ул. Халтурина д.1Г
Адрес:	1500 +/- 14
Площадь, м2:	не определена
Кадастровая стоимость, руб:	данные отсутствуют
Кадастровые номера расположенных в пределах земельного участка объектов недвижимости:	
Категория земель:	Земли населенных пунктов
Виды разрешенного использования:	для индивидуального жилищного строительства
Статус записи об объекте недвижимости:	Сведения об объекте недвижимости имеют статус "актуальные"
Особые отметки:	Сведения, необходимые для заполнения раздела: 2 - Сведения о зарегистрированных правах, отсутствуют.
Получатель выписки:	Сведения, необходимые для заполнения раздела: 2 - Сведения о зарегистрированных правах, отсутствуют. Михайличенко Лариса Станиславовна (представитель правообладателя), Правообладатель: АДМИНИСТРАЦИЯ ЛЕНИНСКОГО МУНИЦИПАЛЬНОГО РАЙОНА ВОЛГОГРАДСКОЙ ОБЛАСТИ

полное наименование должности		инициалы, фамилия	
		ДОКУМЕНТ ПОДПИСАН	
		ЭЛЕКТРОННОЙ ПОДПИСЬЮ	
Сертификат: 64575127400433831109200328139839206360		Выдана: ФЕДЕРАЛЬНАЯ СЛУЖБА ГОСУДАРСТВЕННОЙ РЕГИСТРАЦИИ, КАДАСТРА И КАРТОГРАФИИ	
Действителен: с 17.05.2022 по 10.08.2023			

Выписка из Единого государственного реестра недвижимости об основных характеристиках и зарегистрированных правах на объект недвижимости

Описание местоположения земельного участка

Земельный участок

Вид объекта недвижимости

Всего листов выписки: 2

Всего разделов: 2

Всего листов раздела 3: 1


Лист № 1 раздела 3

34:15:070102:825

23.12.2022г.

Кадастровый номер:

План (чертеж, схема) земельного участка

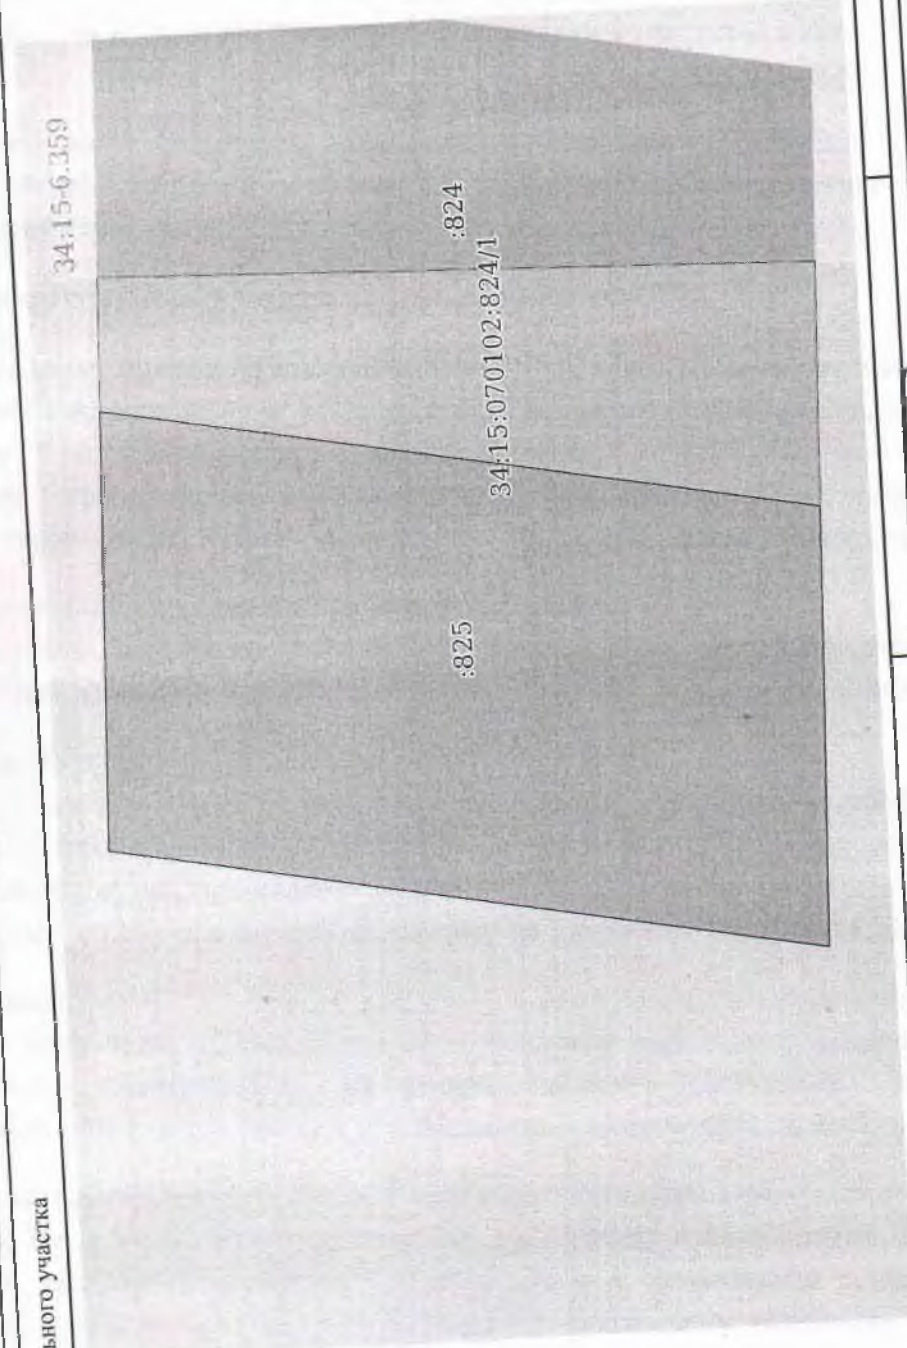

Условные обозначения:

Масштаб 1:500

Полное наименование должности

Документ подписан

Электронной подписью

Сертификат: 64575127400433833109200328139839366360

Владелец: Федеральная служба государственной

регистрации, кадастра и картографии

Действителен с 17.05.2022 по 10.08.2023

Инициалы, фамилия