

Филиал Федерального государственного учреждения "Федеральная кадастровая палата Федеральной службы государственной регистрации, кадастра и картографии" по Волгоградской области  
полное наименование органа регистрации прав

Выписка из Единого государственного реестра недвижимости об объекте недвижимости

Сведения о характеристиках объекта недвижимости

На основании запроса от 21.02.2022, поступившего на рассмотрение 21.02.2022, сообщаем, что согласно записям Единого государственного реестра недвижимости:

Раздел 1 Лист 1


Земельный участок		
Лист № 1 раздела 1	Всего листов раздела 1: 4	Всего листов выписки: 9
21.02.2022г. № КУВИ-001/2022-24059440		
Кадастровый номер:	34:15:090201:892	
Номер кадастрового квартала:	34:15:090201	
Дата присвоения кадастрового номера:	12.01.2022	
Ранее присвоенный государственный учетный номер:	данные отсутствуют	
Адрес:	обл. Волгоградская, р-н Ленинский, п. Сарай, ул. 23 Съезда КПСС, д. 2а	
Площадь:	2500 +/- 18	
Кадастровая стоимость, руб.:	286425	
Кадастровые номера расположенных в пределах земельного участка объектов недвижимости:	данные отсутствуют	
Кадастровые номера объектов недвижимости, из которых образован объект недвижимости:	данные отсутствуют	
Кадастровые номера образованных объектов недвижимости:	данные отсутствуют	
Категория земель:	Земли населенных пунктов	
Виды разрешенного использования:	для ведения личного подсобного хозяйства	
Сведения о кадастровом инженере:	образованием земельного участка из земель, находящихся в государственной или муниципальной собственности, расположенного: Российская Федерация, Волгоградская область, р-н Ленинский, п Сарай, ул 23 Съезда КПСС, Дом 2а	
Сведения о лесах, водных объектах и об иных природных объектах, расположенных в пределах земельного участка:	данные отсутствуют	

полное наименование должности	подпись	инициалы, фамилия
		М.П.

Выписка из Единого государственного реестра недвижимости об объекте недвижимости  
Описание местоположения земельного участка

Земельный участок			
вид объекта недвижимости			
Лист № 1 раздела 3	Всего листов раздела 3: 1	Всего разделов: 5	Всего листов выписки: 9
21.02.2022г. № КУВИ-001/2022-24059440			
Кадастровый номер: 34:15:090201:892			

План (чертеж, схема) земельного участка

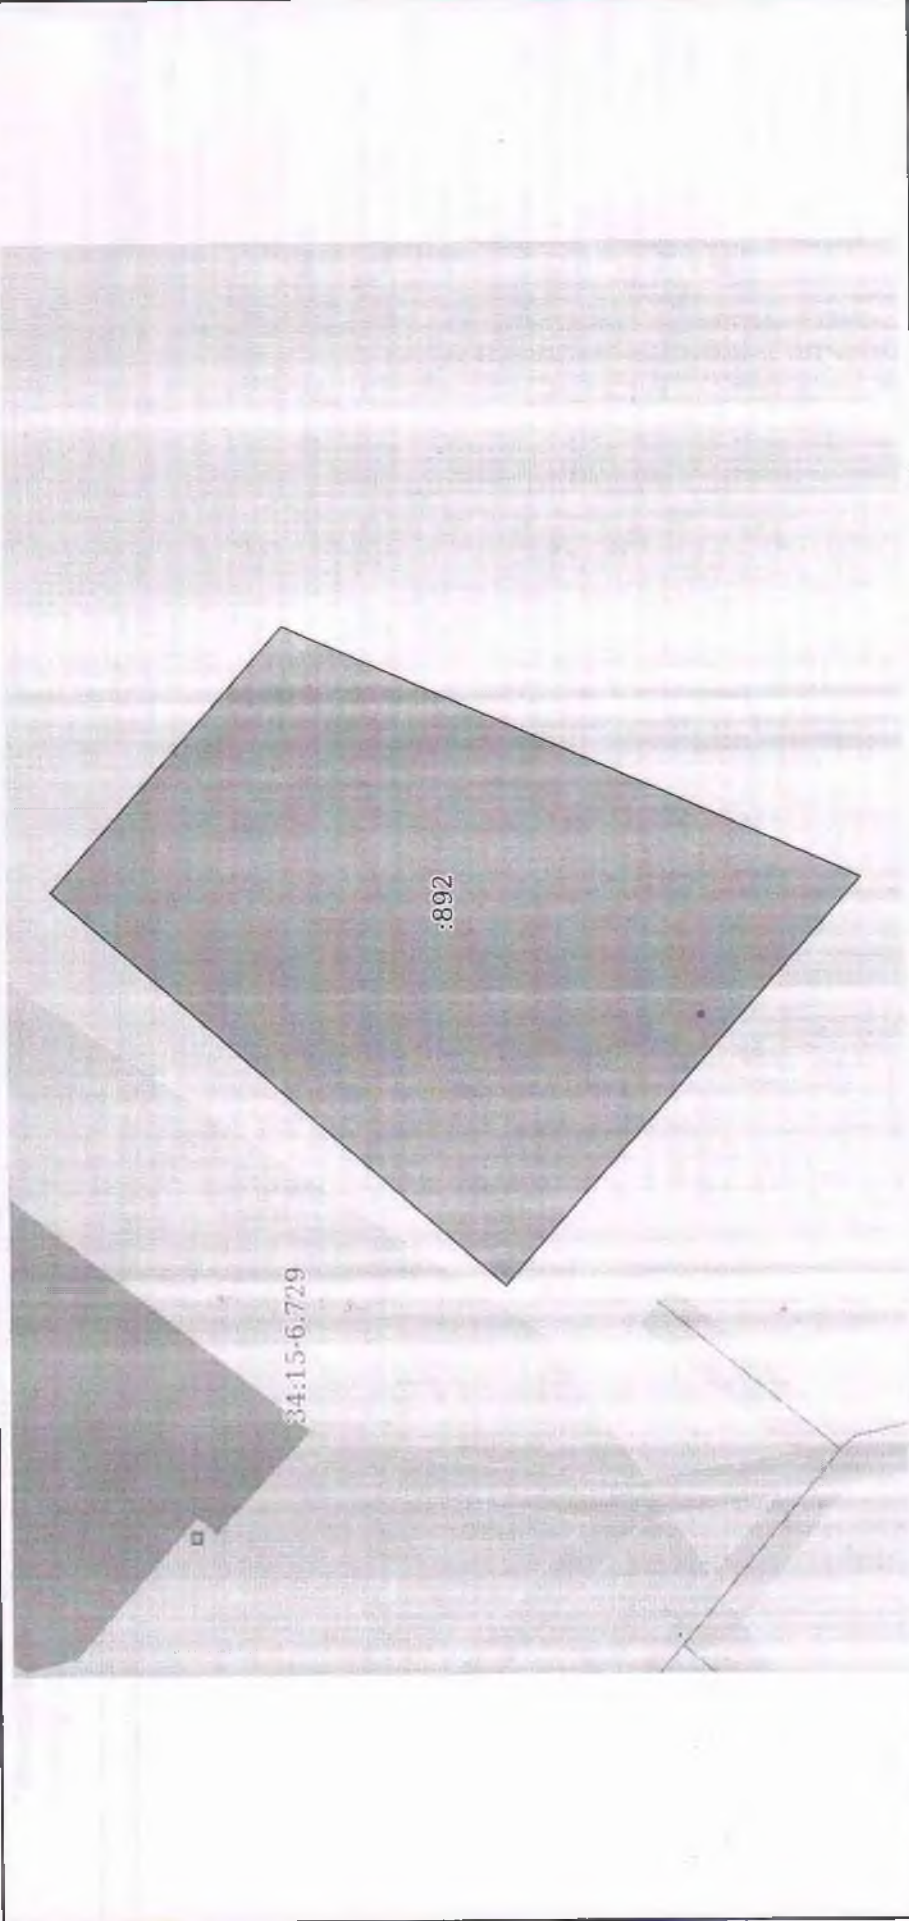

Масштаб 1:700	Условные обозначения:		
полное наименование должности	подпись	инициалы, фамилия	

М.П.