

СХЕМА ГРАНИЦ ПУБЛИЧНОГО СЕРВИТУТА

Текстовое и графическое описание
предполагаемых к использованию земель или части земельного
участка на кадастровом плане территории

Наименование объекта: Газораспределительные сети

Местоположение (адресное ориентирование земель или земельного участка на котором предполагается разместить объект) кадастровый номер земельных участков 34:15:060202:881, 34:15:060202:879, 34:15:060202:877, 34:15:060202:882, 34:15:060203:461, 34:15:060203:195, 34:15:060203:739, 34:15:060203:1755, 34:15:060203:609, 34:15:060203:649, 34:15:060203:783, 34:15:060204:296, 34:15:060204:285, 34:15:060205:280, 34:15:060205:279, 34:15:060205:276, 34:15:060205:275, 34:15:060205:272, 34:15:060205:273, 34:15:060205:277, 34:15:060205:278, 34:15:060205:387, 34:15:060205:281, 34:15:060205:388, 34:15:060205:12, 34:15:060205:370, 34:15:060102:3, 34:15:060102:80

Площадь испрашиваемых земель/части земельного участка: 2454(кв. м)

Категория земель/земельного участка: Земли населенных пунктов

Имя точки	X, м	Y, м
:ЗУ1(1)		
1	482658,18	2224484,98
2	482658,92	2224487,49
3	482654,65	2224488,75
4	482653,95	2224486,38
1	482658,18	2224484,98
:ЗУ1(2)		
5	482511,96	2224676,79
6	482513,99	2224680,47
7	482510,09	2224682,61
8	482508,06	2224678,93
5	482511,96	2224676,79
:ЗУ1(3)		
9	482782,96	2225668,54
10	482782	2225669,25
11	482779,84	2225671,05
12	482779,25	2225670,29
13	482782,41	2225667,84
9	482782,96	2225668,54
:ЗУ1(4)		
14	483407,2	2225011,84
15	483410,95	2225010,44
16	483414,65	2225020,38
17	483416,65	2225019,64
18	483418,15	2225023,35
19	483379,57	2225037,07
20	483378,05	2225033,36
21	483410,86	2225021,67
14	483407,2	2225011,84
:ЗУ1(5)		
22	483368,61	2225036,65
23	483370,19	2225040,34
24	483332,62	2225054,16
25	483331,08	2225050,6
22	483368,61	2225036,65
:ЗУ1(6)		
26	482642,26	2224096,59
27	482643,7	2224100,32
28	482643,05	2224100,59
29	482641,55	2224096,89
26	482642,26	2224096,59
:ЗУ1(7)		
30	483106,24	2224197,46

31	483107,44	2224201,28
32	483092,99	2224205,78
33	483091,8	2224201,97
30	483106,24	2224197,46
:ЗУ1(8)		
34	482651,16	2224442,32
35	482654,43	2224451,67
36	482650,27	2224453,2
37	482655,93	2224472,39
38	482655,42	2224472,58
39	482657,2	2224477,23
40	482653,46	2224478,66
41	482651,42	2224473,32
42	482642,2	2224475,21
43	482641,21	2224471,33
44	482650,86	2224469,35
Имя точки	X, м	Y, м
45	482645,37	2224450,73
46	482649,4	2224449,26
47	482647,56	2224443,77
34	482651,16	2224442,32
:ЗУ1(9)		
48	483005,56	2225732,38
49	483013,25	2225724,46
50	483027,39	2225709,88
51	483042,07	2225694,76
52	483056,05	2225680,35
53	483069,9	2225666,07
54	483076,54	2225659,23
55	483086,2	2225669,66
56	483083,26	2225672,38
57	483076,47	2225665,04
58	483072,59	2225669,04
59	483058,69	2225683,37
60	483044,73	2225697,76
61	483029,99	2225712,95
62	483015,92	2225727,46
63	483008,43	2225735,17
48	483005,56	2225732,38
:ЗУ1(10)		
64	483097,19	2225682,46
65	483108,74	2225694,79
66	483101,58	2225701,41
67	483083,87	2225717,79
68	483069,31	2225731,26
69	483057,08	2225742,57
71	483037,48	2225761,09
72	483044,46	2225768,73
73	483045,74	2225769,98
74	483074,08	2225799,51
75	483078,7	2225804,35
76	483094,63	2225786,11
77	483097,85	2225788,92
78	483102,36	2225792,89
79	483113,12	2225782,75
80	483115,86	2225785,66
81	483102,46	2225798,3
82	483094,97	2225791,73
83	483080,06	2225809,12
84	483078,76	2225810,62
85	483071,24	2225802,32
86	483042,87	2225772,93
87	483041,4	2225771,32
88	483031,89	2225760,89
89	483054,52	2225739,49
90	483054,86	2225739,18
91	483066,81	2225728,41
92	483081,64	2225714,77

92	483081,24	222514,77
93	483098,92	2225698,42
94	483103,04	2225694,56
95	483094,21	2225685,12
64	483097,19	2225682,46
:ЗУ1(11)		
96	482626,1	2224052,02
97	482627,61	2224055,75
98	482625,88	2224056,37
99	482624,77	2224052,51
96	482626,1	2224052,02
:ЗУ1(12)		
100	482576,75	2224671,99
Имя точки	X, м	Y, м
101	482578,77	2224675,67
102	482574,87	2224677,81
103	482572,85	2224674,13
100	482576,75	2224671,99
:ЗУ1(13)		
104	482616,57	2223973,84
105	482617,88	2223977,83
106	482613,65	2223979,23
107	482612,34	2223975,24
104	482616,57	2223973,84
:ЗУ1(14)		
108	482640,41	2224047,3
109	482642,43	2224050,98
110	482638,53	2224053,12
111	482636,51	2224049,44
108	482640,41	2224047,3
:ЗУ1(15)		
112	482706,06	2225151,51
113	482711,37	2225147,3
114	482716,49	2225143,1
115	482738,32	2225164,28
116	482735,11	2225167,6
117	482716,18	2225148,49
118	482713,82	2225150,39
119	482708,57	2225154,62
112	482706,06	2225151,51
:ЗУ1(16)		
120	483137,13	2223960,64
121	483133,22	2223961,47
122	483130,8	2223950,1
123	483137	2223948,77
124	483136,36	2223944,74
125	483147,49	2223942,25
126	483148,36	2223946,36
127	483161,86	2223943,5
128	483162,69	2223947,41
129	483135,54	2223953,18
120	483137,13	2223960,64




Раздел 4

СХЕМА ГРАНИЦ ПУБЛИЧНОГО СЕРВИТУТА Наименование объекта: Газораспределительные сети



1:1000

Условные обозначения:

-  - граница испрашиваемой территории
-  - поворотная точка границ испрашиваемой территории
-  - Граница земельных участков, внесенных в ЕГРН
- 34:15:060202 - Номер кадастрового квартала

Раздел 4

СХЕМА ГРАНИЦ ПУБЛИЧНОГО СЕРВИТУТА
Наименование объекта: Газораспределительные сети



1:1000

Условные обозначения:



- граница испрашиваемой территории



- поворотная точка границ испрашиваемой территории



- Граница земельных участков, внесенных в ЕГРН

34:15:060202

- номер кадастрового квартала




Раздел 4

СХЕМА ГРАНИЦ ПУБЛИЧНОГО СЕРВИТУТА Наименование объекта: Газораспределительные сети



1:1000

Условные обозначения:

-  - граница испрашиваемой территории
-  - поворотная точка границ испрашиваемой территории
-  - Граница земельных участков, внесенных в ЕГРН
- 34:15:060202 - номер кадастрового квартала

Раздел 4

СХЕМА ГРАНИЦ ПУБЛИЧНОГО СЕРВИТУТА Наименование объекта: Газораспределительные сети



1:1000

Условные обозначения:



- граница испрашиваемой территории



- поворотная точка границ испрашиваемой территории



- Граница земельных участков, внесенных в ЕГРН

34:15:060202

- номер кадастрового квартала

Раздел 4

СХЕМА ГРАНИЦ ПУБЛИЧНОГО СЕРВИТУТА Наименование объекта: Газораспределительные сети



1:1000

Условные обозначения:



- граница испрашиваемой территории



- поворотная точка границ испрашиваемой территории



- Граница земельных участков, внесенных в ЕГРН

34:15:060202

- номер кадастрового квартала




Раздел 4

СХЕМА ГРАНИЦ ПУБЛИЧНОГО СЕРВИТУТА Наименование объекта: Газораспределительные сети




1:1000

Условные обозначения:

-  - граница испрашиваемой территории
-  - поворотная точка границ испрашиваемой территории
-  - Граница земельных участков, внесенных в ЕГРН
- 34:15:060202 - номер кадастрового квартала

Раздел 4

СХЕМА ГРАНИЦ ПУБЛИЧНОГО СЕРВИТУТА Наименование объекта: Газораспределительные сети

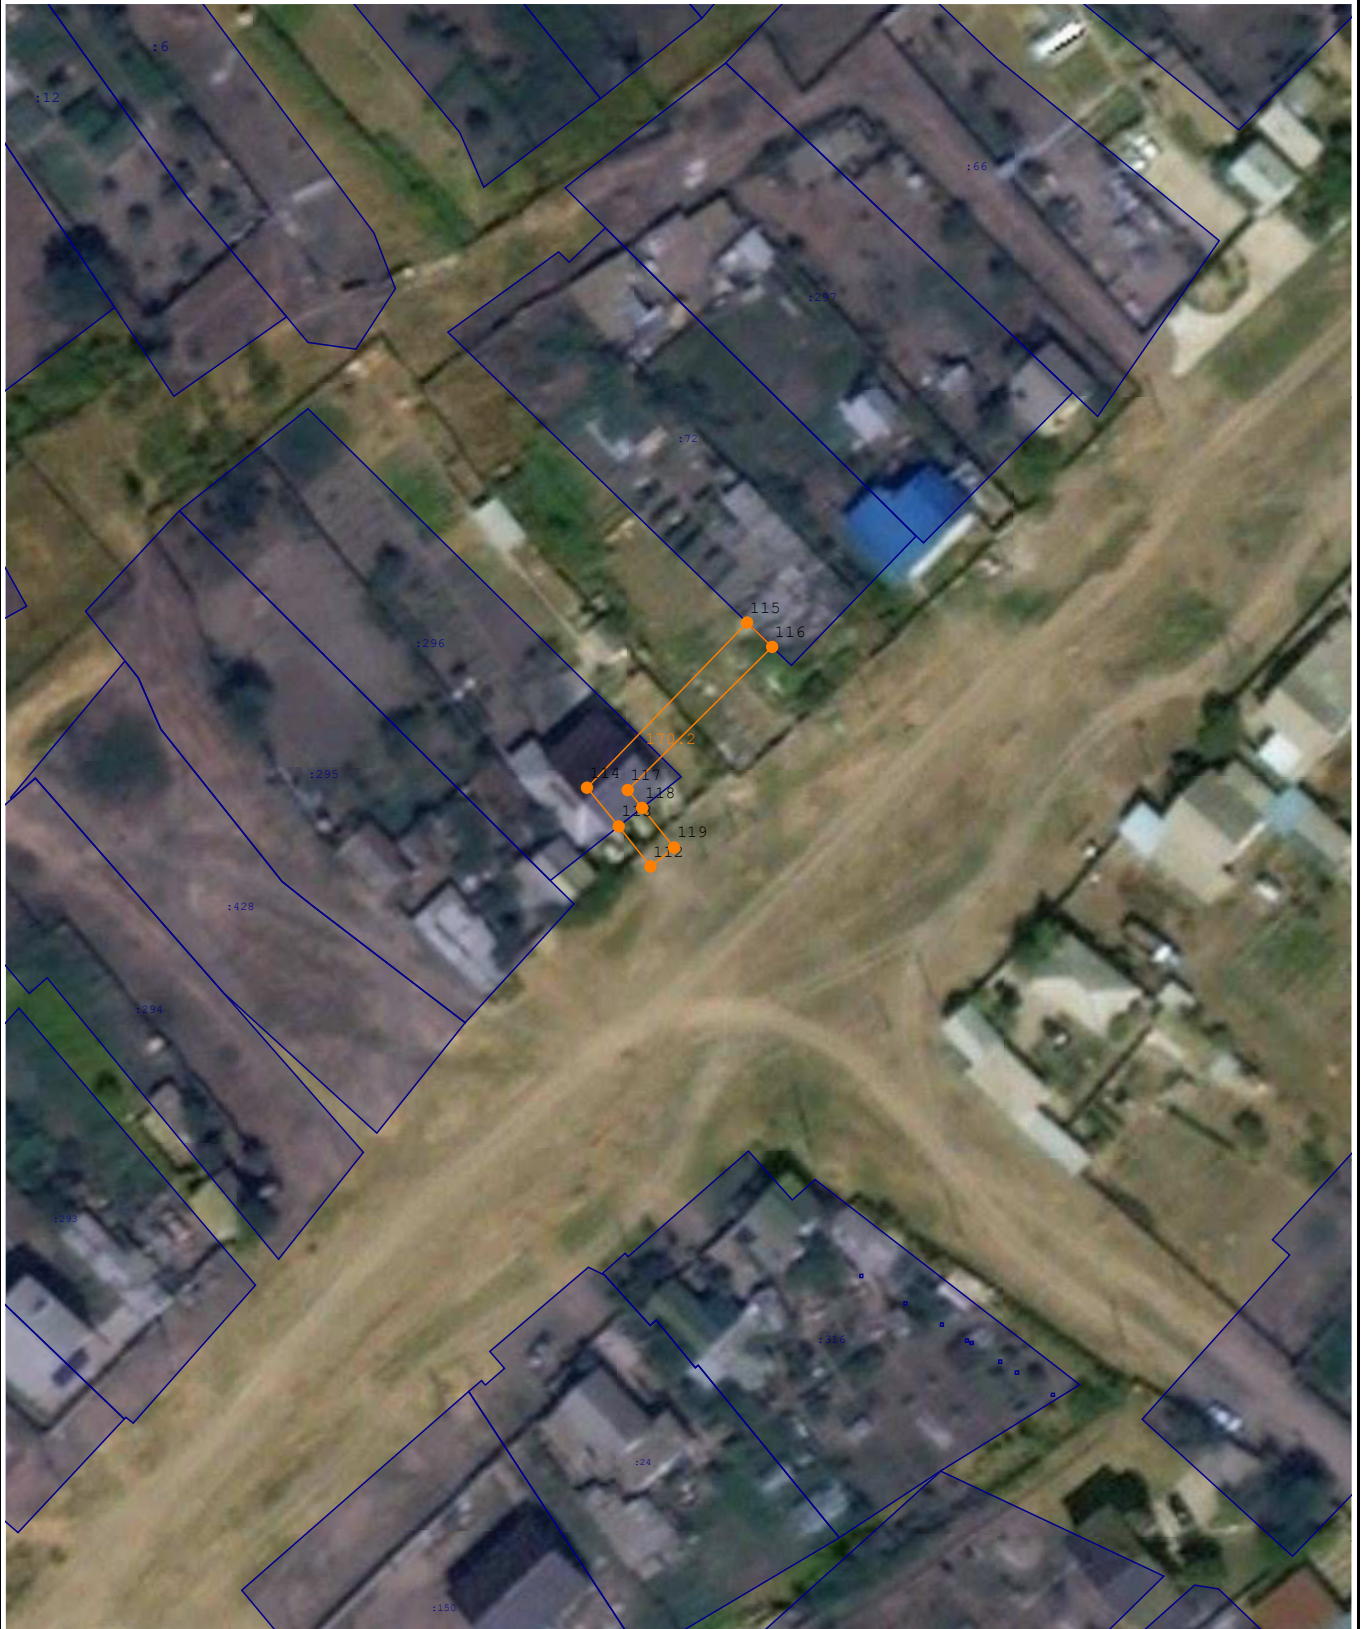

1:1000

Условные обозначения:



- граница испрашиваемой территории



- поворотная точка границ испрашиваемой территории



- Граница земельных участков, внесенных в ЕГРН

34:15:060202

- номер кадастрового квартала




Раздел 4

СХЕМА ГРАНИЦ ПУБЛИЧНОГО СЕРВИТУТА Наименование объекта: Газораспределительные сети



1:1000

Условные обозначения:

-  - граница испрашиваемой территории
-  - поворотная точка границ испрашиваемой территории
-  - Граница земельных участков, внесенных в ЕГРН
- 34:15:060202 - номер кадастрового квартала