


Раздел 4
План границ объекта

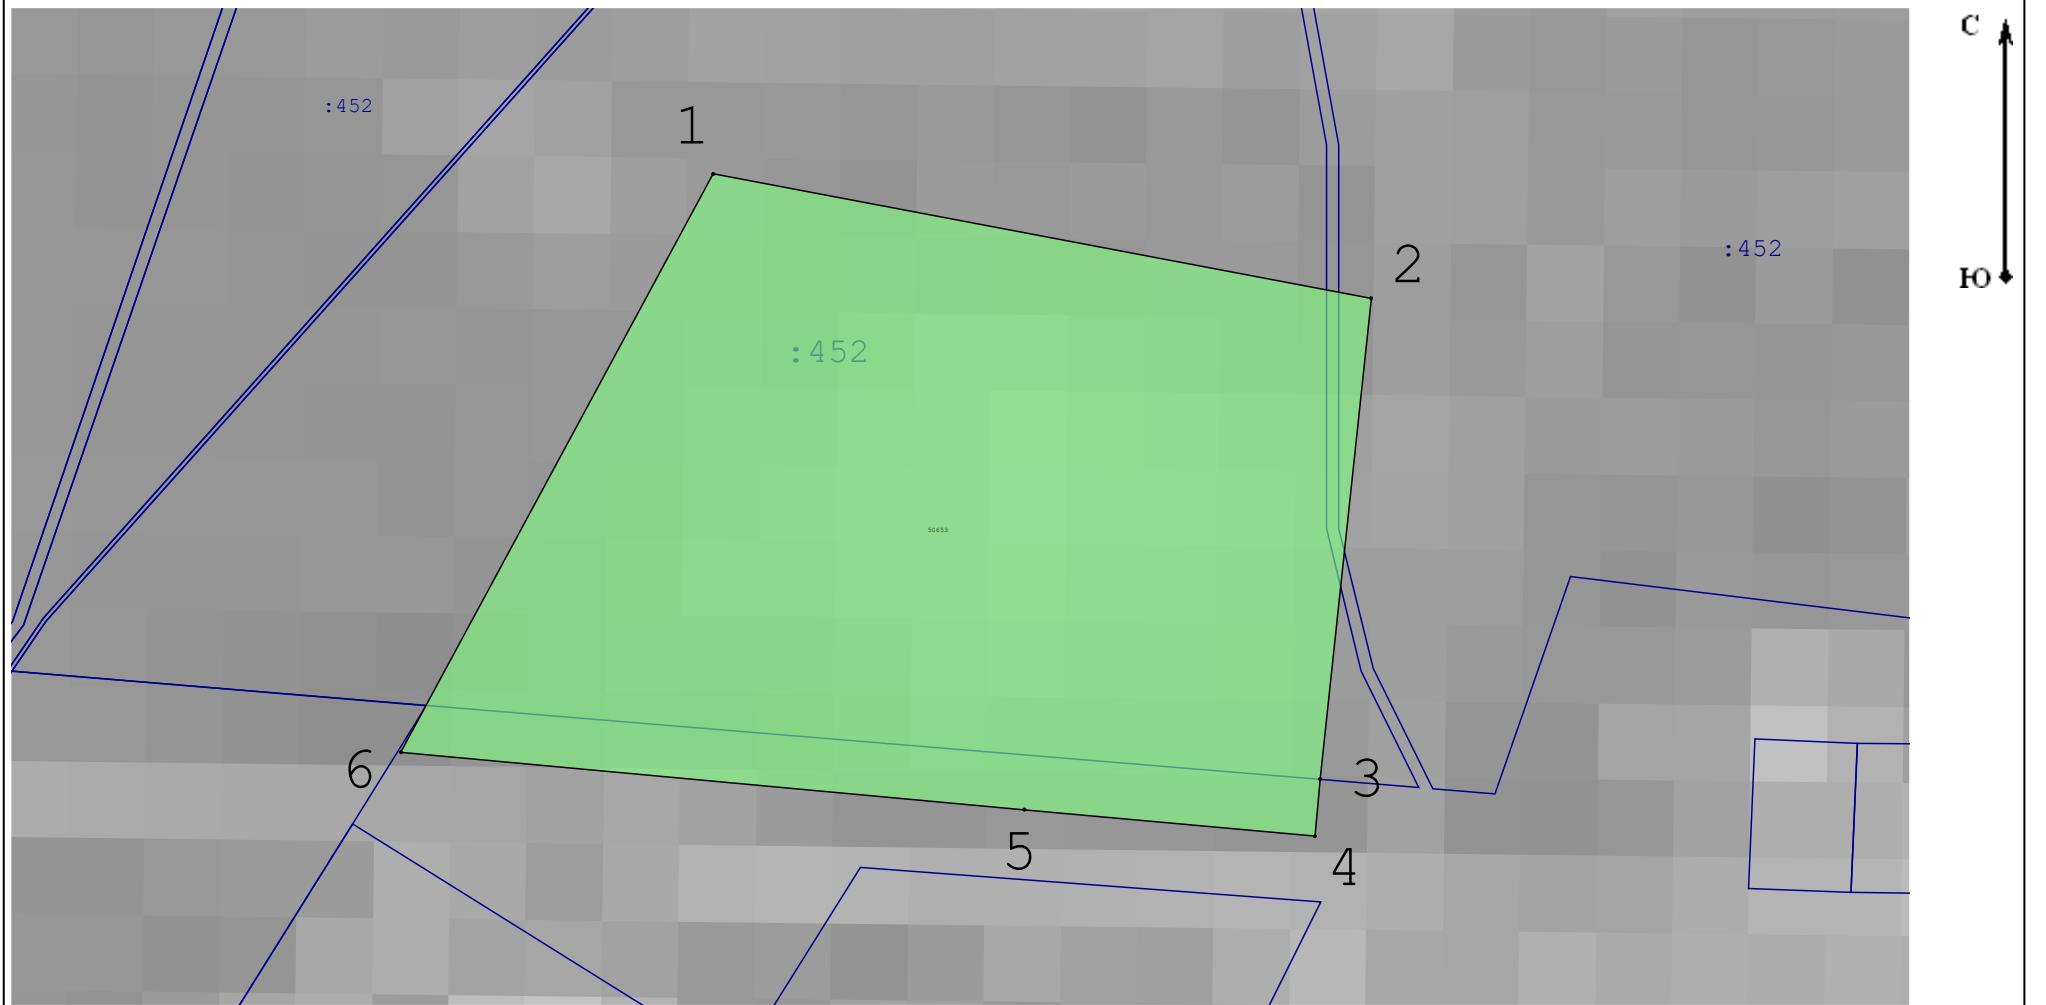

Масштаб 1:2 500

Раздел 4


План границ объекта

Используемые условные знаки и обозначения:

_____ - Граница земельного участка по сведениям ЕГРН

• - Характерная точка границ территориальной зоны

——— - Границы территориальной зоны

  - Зона сельскохозяйственного использования

Подпись _____ Дата « 12 » декабря 20 23 г.

Место для оттиска печати (при наличии) лица, составившего описание местоположения границ объекта