


Материалы по обоснованию генерального плана Каршевитского сельского поселения
 Ленинского муниципального района Волгоградской области
 Карта 1.2. "Карта планируемого размещения объектов местного значения
 Каршевитского сельского поселения (п. Лесхоз 5-й)"
 "Карта объектов культурного значения Каршевитского сельского поселения (п. Лесхоз 5-й)"
 М 1:4000

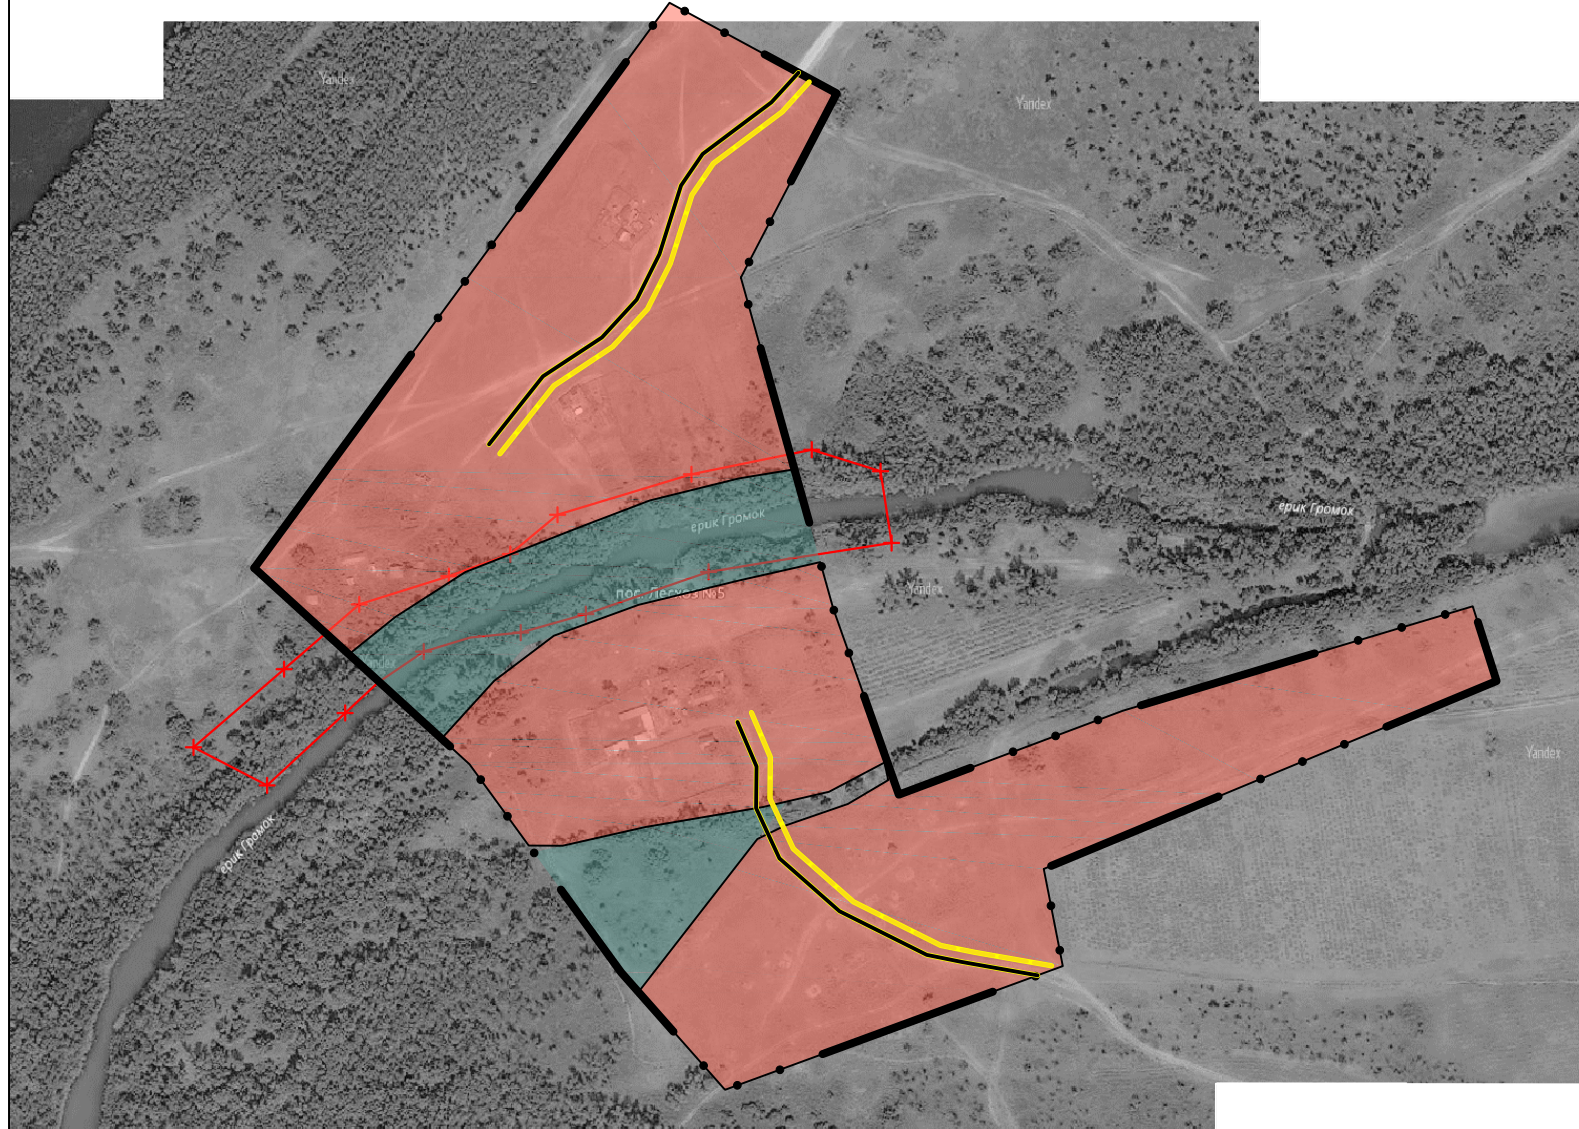

УСЛОВНЫЕ ОБОЗНАЧЕНИЯ:

Граница населенного пункта

ФУНКЦИОНАЛЬНЫЕ ЗОНЫ:

Жилая зона

Зона рекреационного назначения

ЗОНЫ С ОСОБЫМИ УСЛОВИЯМИ ИСПОЛЬЗОВАНИЯ ТЕРРИТОРИИ:

Зона затопления

ПЛАНИРУЕМЫЕ ОБЪЕКТЫ ИНЖЕНЕРНОЙ И ТРАНСПОРТНОЙ ИНФРАСТРУКТУРЫ:

Улицы и дороги местного значения

Линии электропередачи 6 кВ

						МО.К.1.2			
						Материалы по обоснованию генерального плана Каршевитского сельского поселения Ленинского муниципального района Волгоградской области			
Изм.	Кол.	Лист	№ док	Подпись	Дата	Материалы по обоснованию генерального плана	Стадия	Лист	Листов
Разраб.		Сандакова				Карта 1.2. "Карта планируемого размещения объектов местного значения Каршевитского сельского поселения (п. Лесхоз 5-й)" "Карта объектов культурного значения Каршевитского сельского поселения (п. Лесхоз 5-й)" М 1:4000	ИП Сандакова Е.В.		