


Раздел 4  
План границ объекта

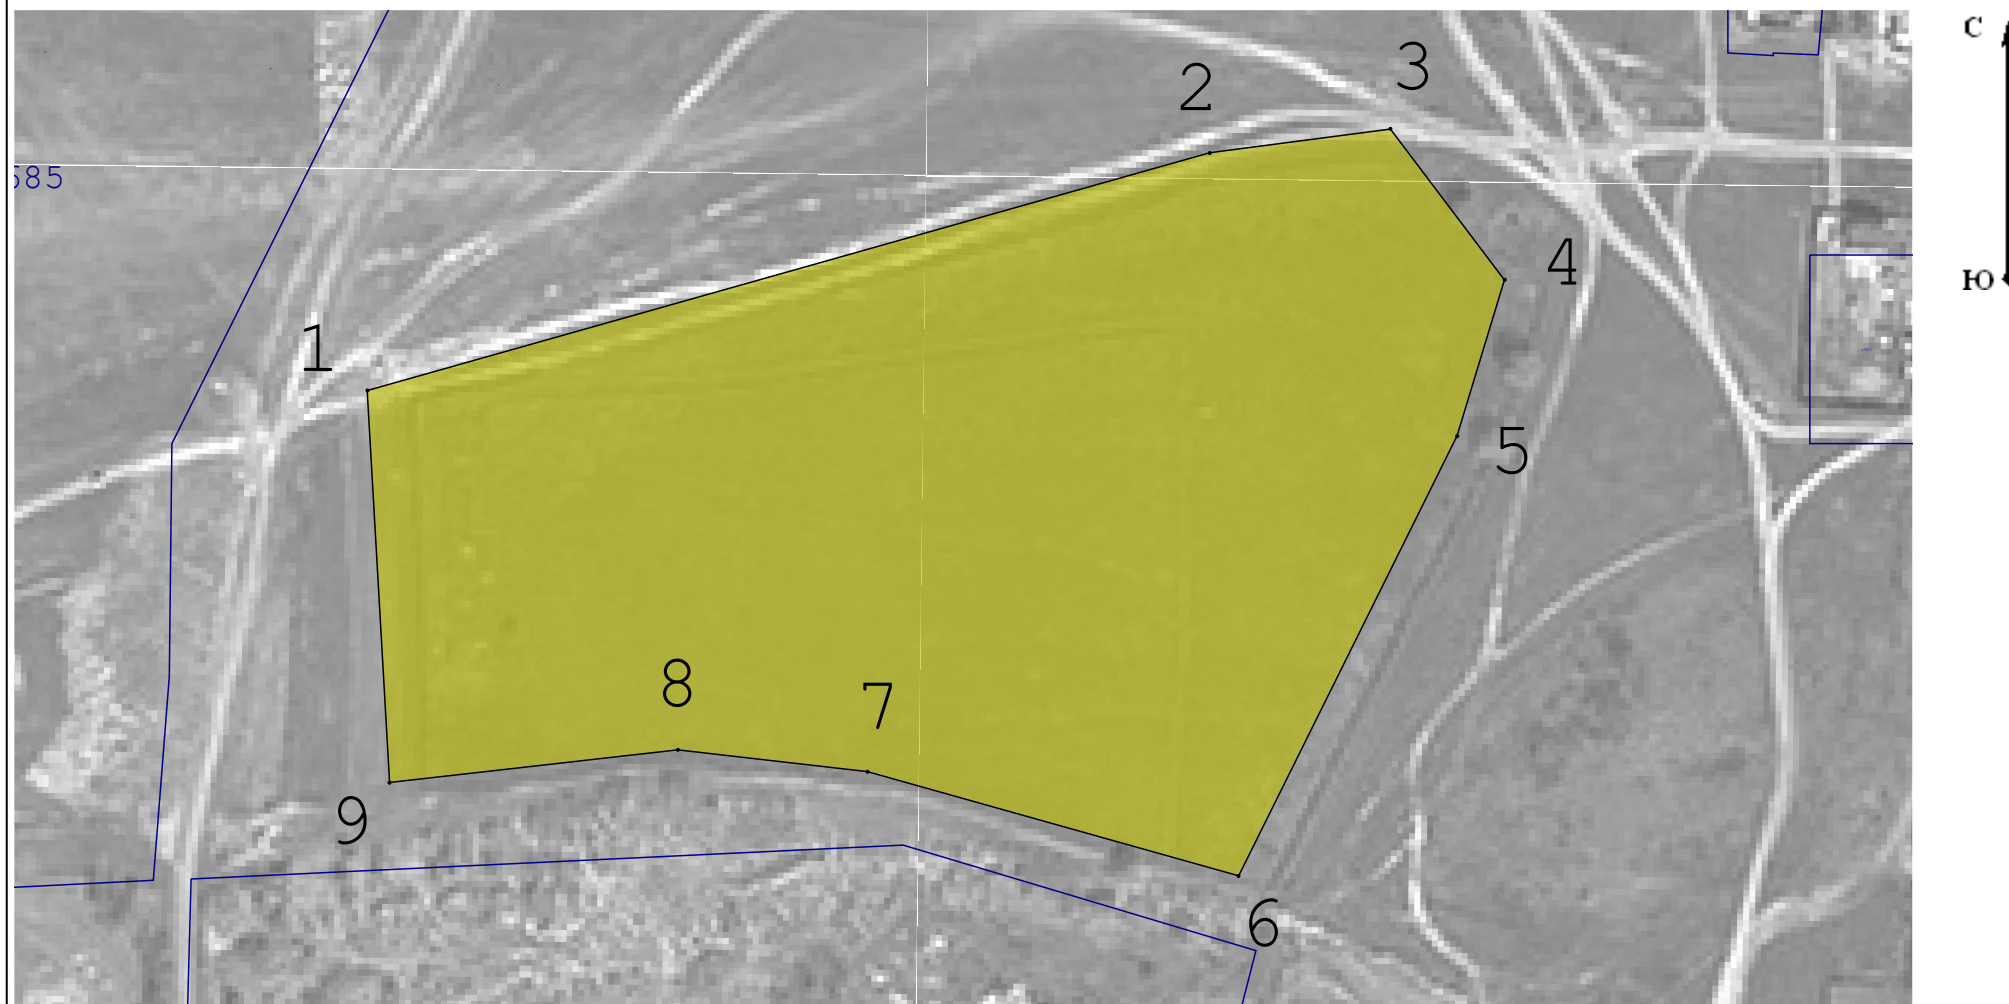

Масштаб 1:2 000

## Раздел 4

### План границ объекта

#### Используемые условные знаки и обозначения:

\_\_\_\_\_ - Граница земельного участка по сведениям ЕГРН

• - Характерная точка границ территориальной зоны

——— - Границы территориальной зоны

■ - Зона специального назначения

Подпись \_\_\_\_\_ Дата « 12 » декабря 20 23 г.

Место для оттиска печати (при наличии) лица, составившего описание местоположения границ объекта